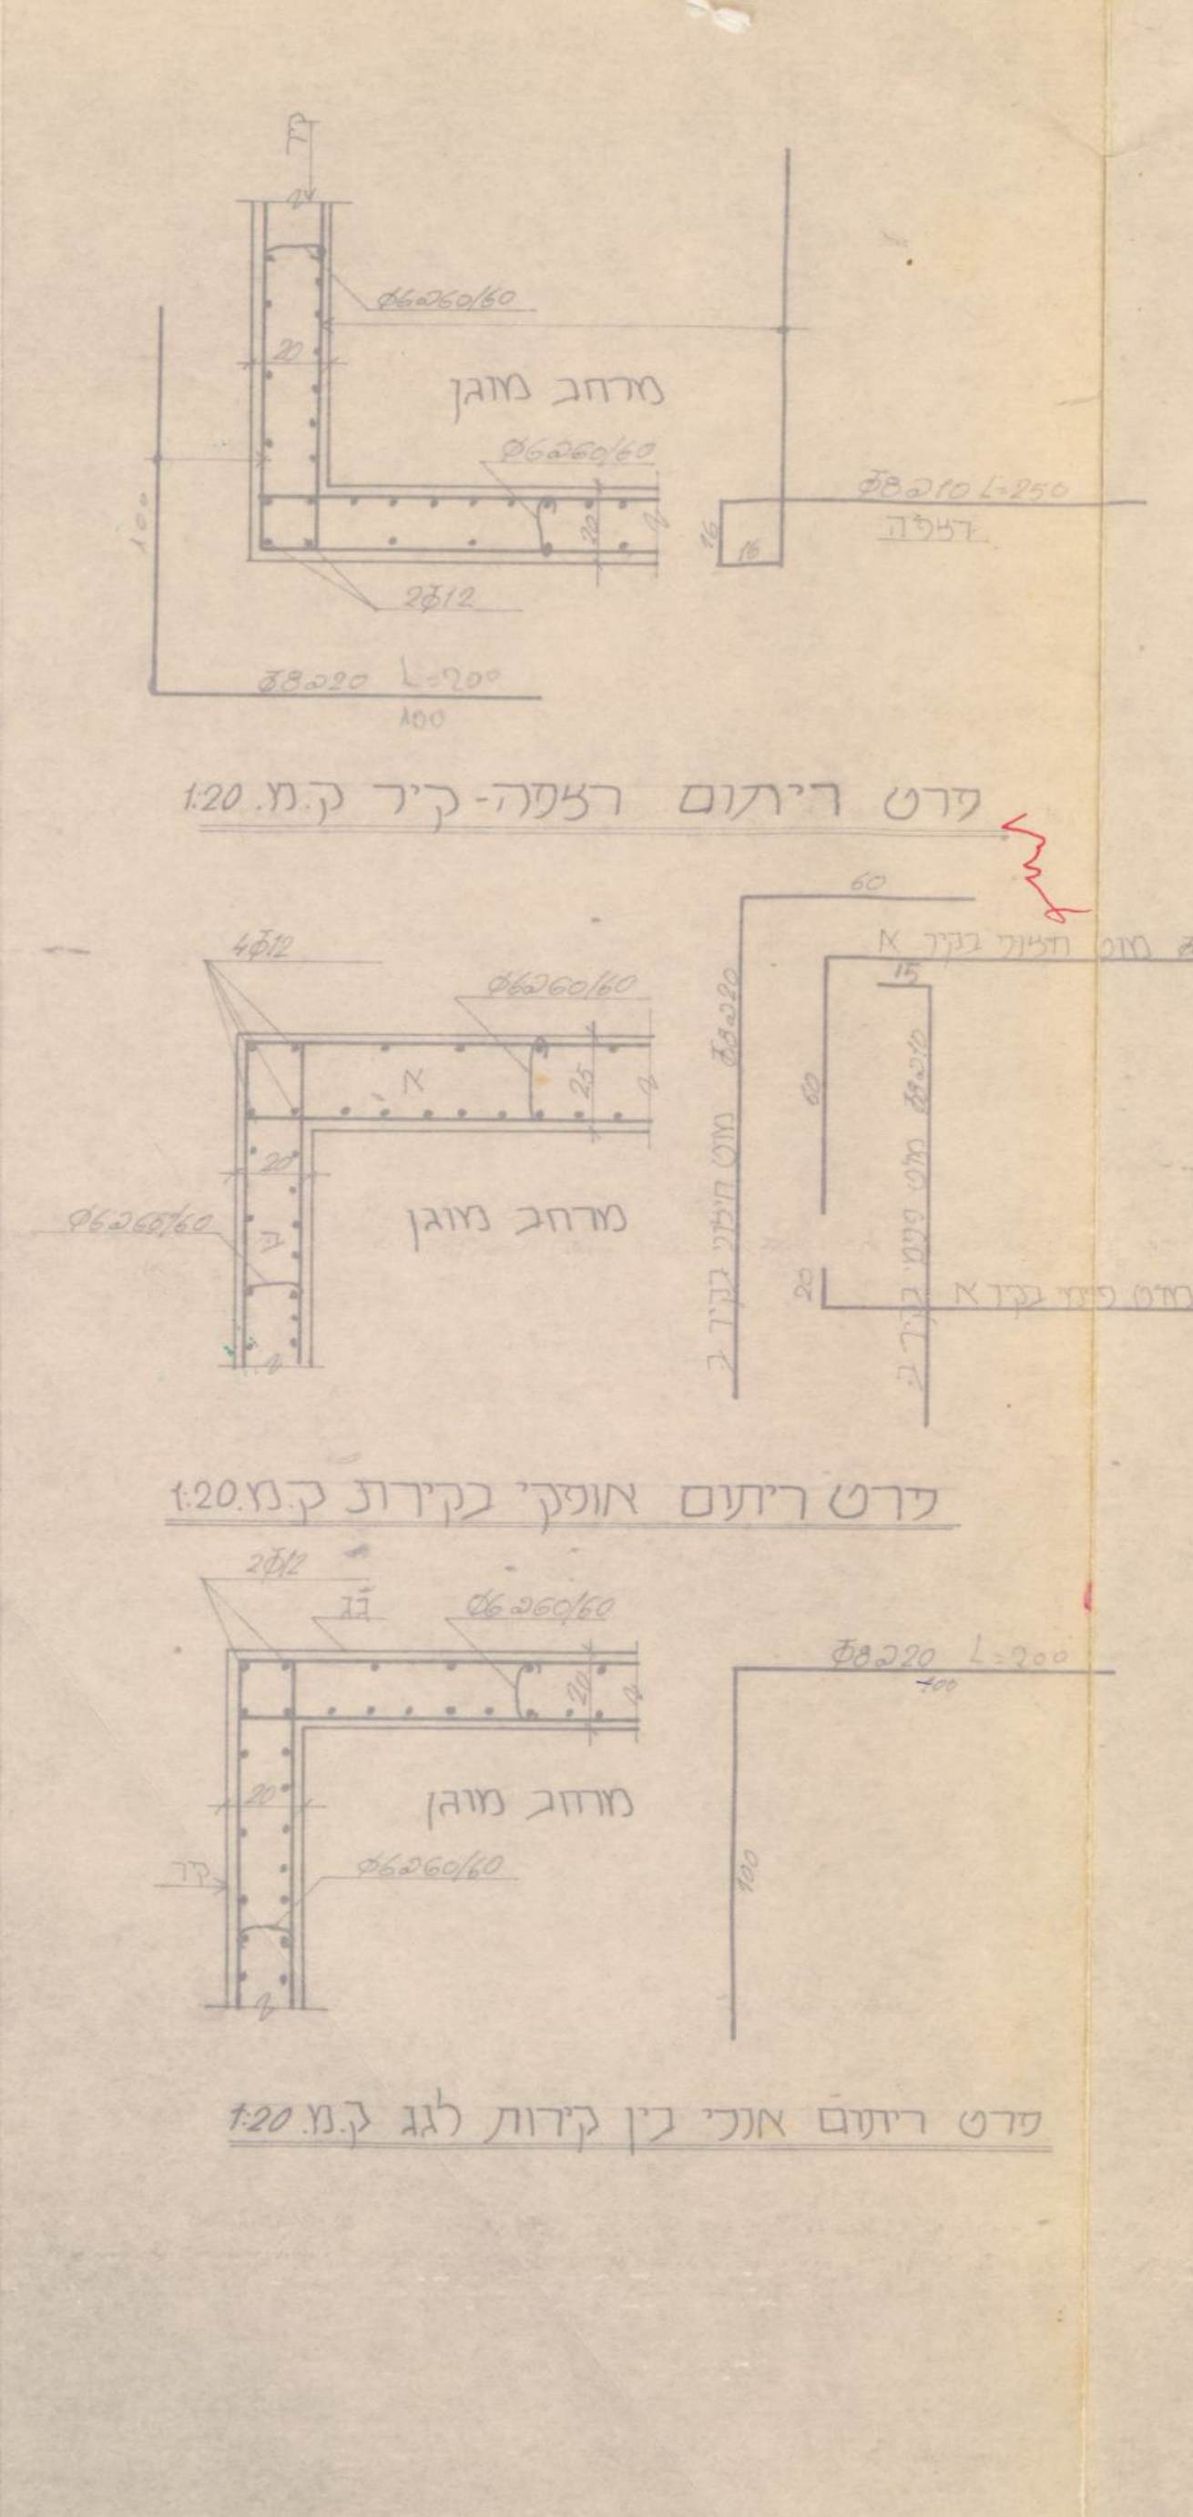

פרט ריתום רצפה-קיר ק.מ. 1:20

פרט ריתום אופקי בקירות ק.מ. 1:20

פרט ריתום אופקי בין קירות לגג ק.מ. 1:20

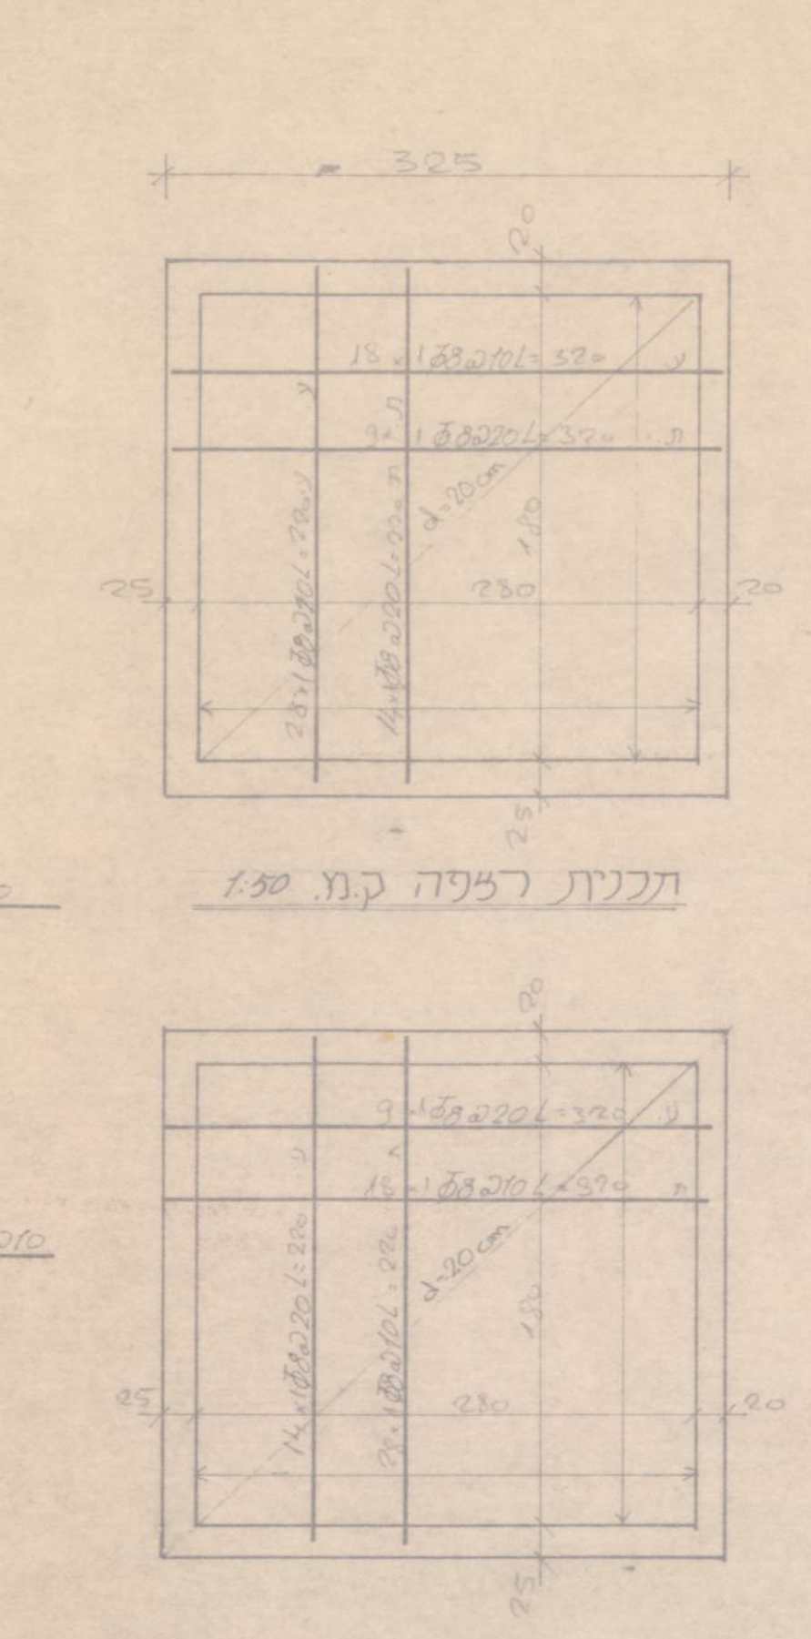

תכנית רצפה ק.מ 1:50

תכנית תקרה ק.מ 1:50

הערות: עבודות בממד

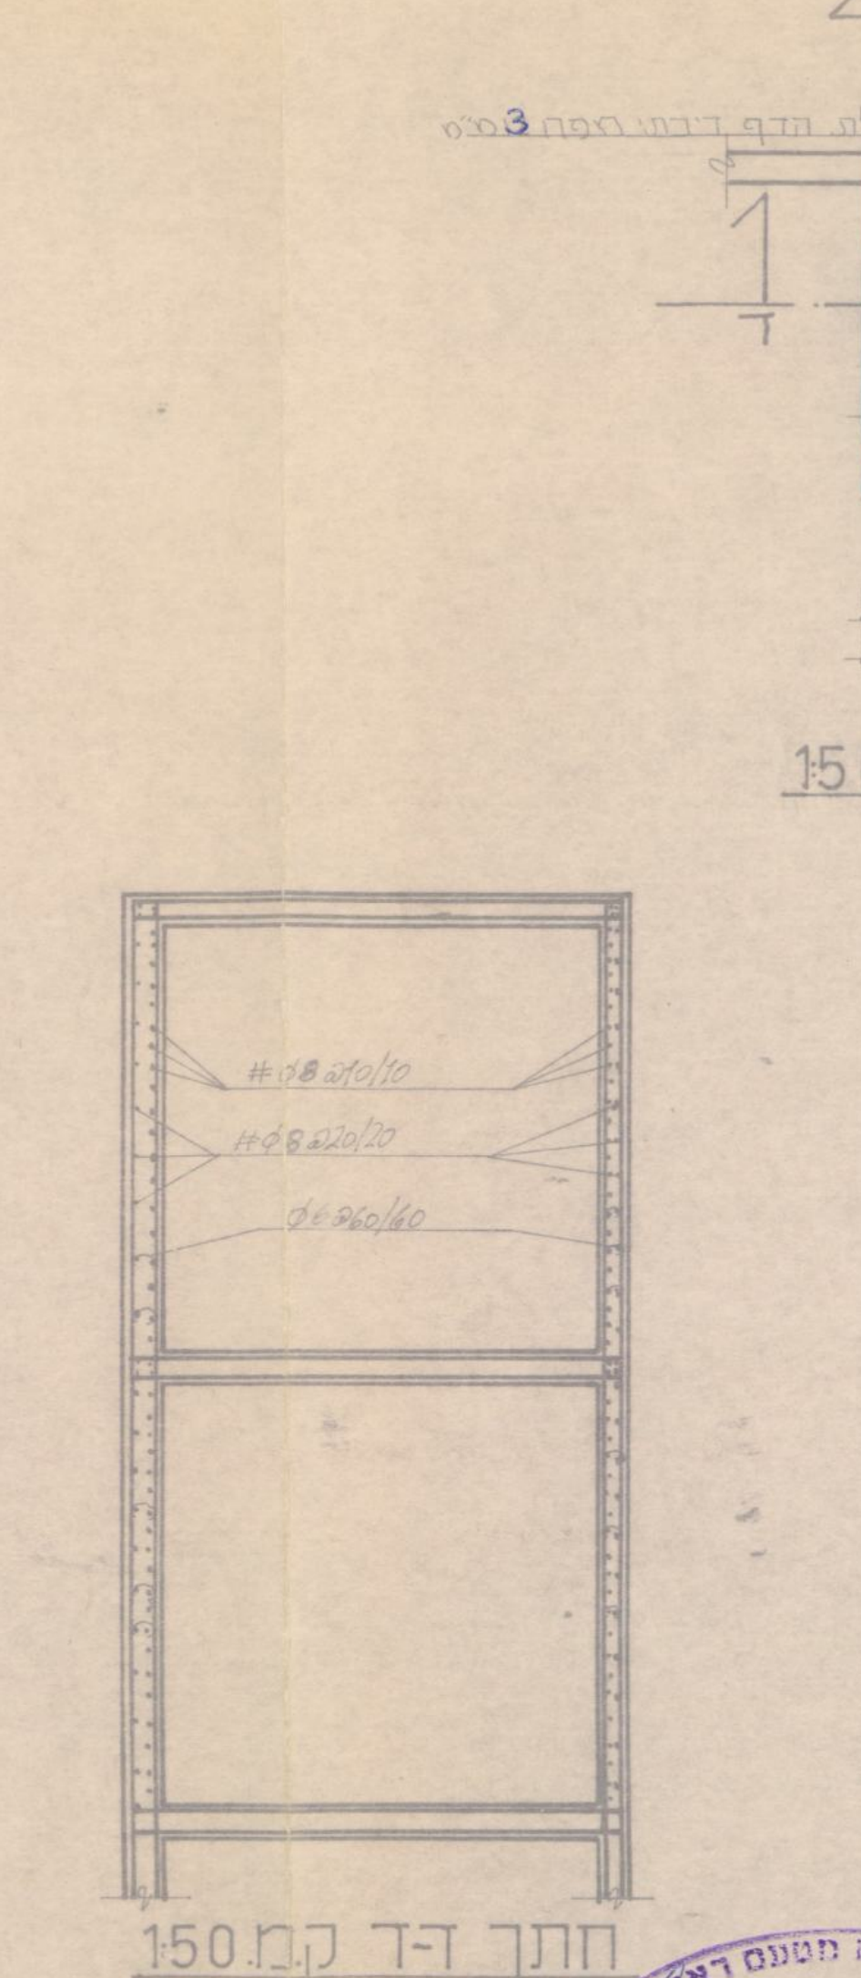

חתך ד-ד ק.מ. 1:50

חתך ג-ג ק.מ. 1:50

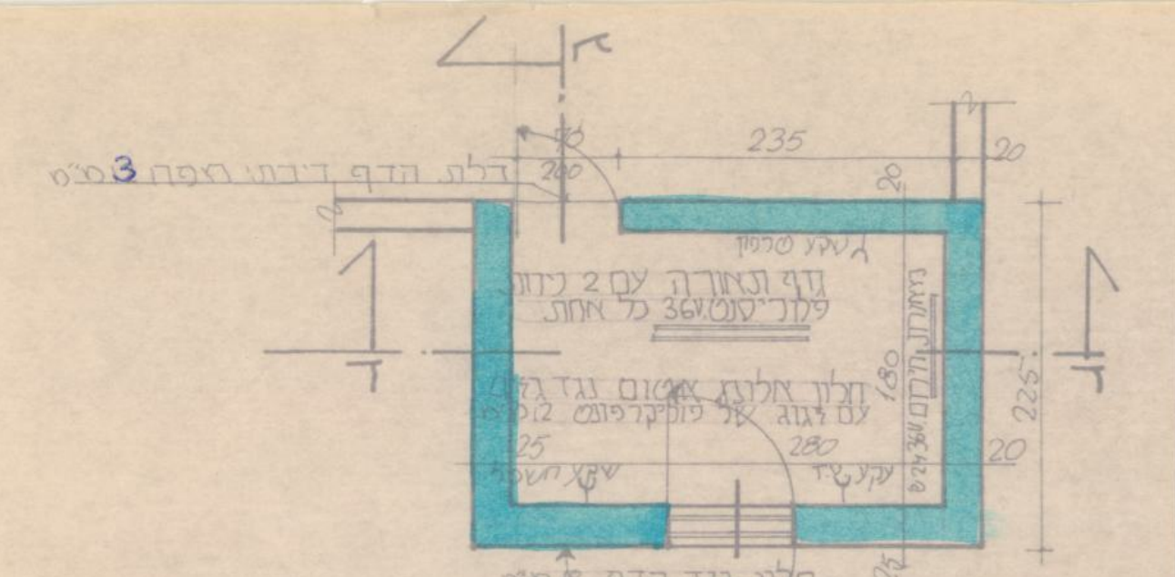

תכנית ממד ק.מ. 1:50

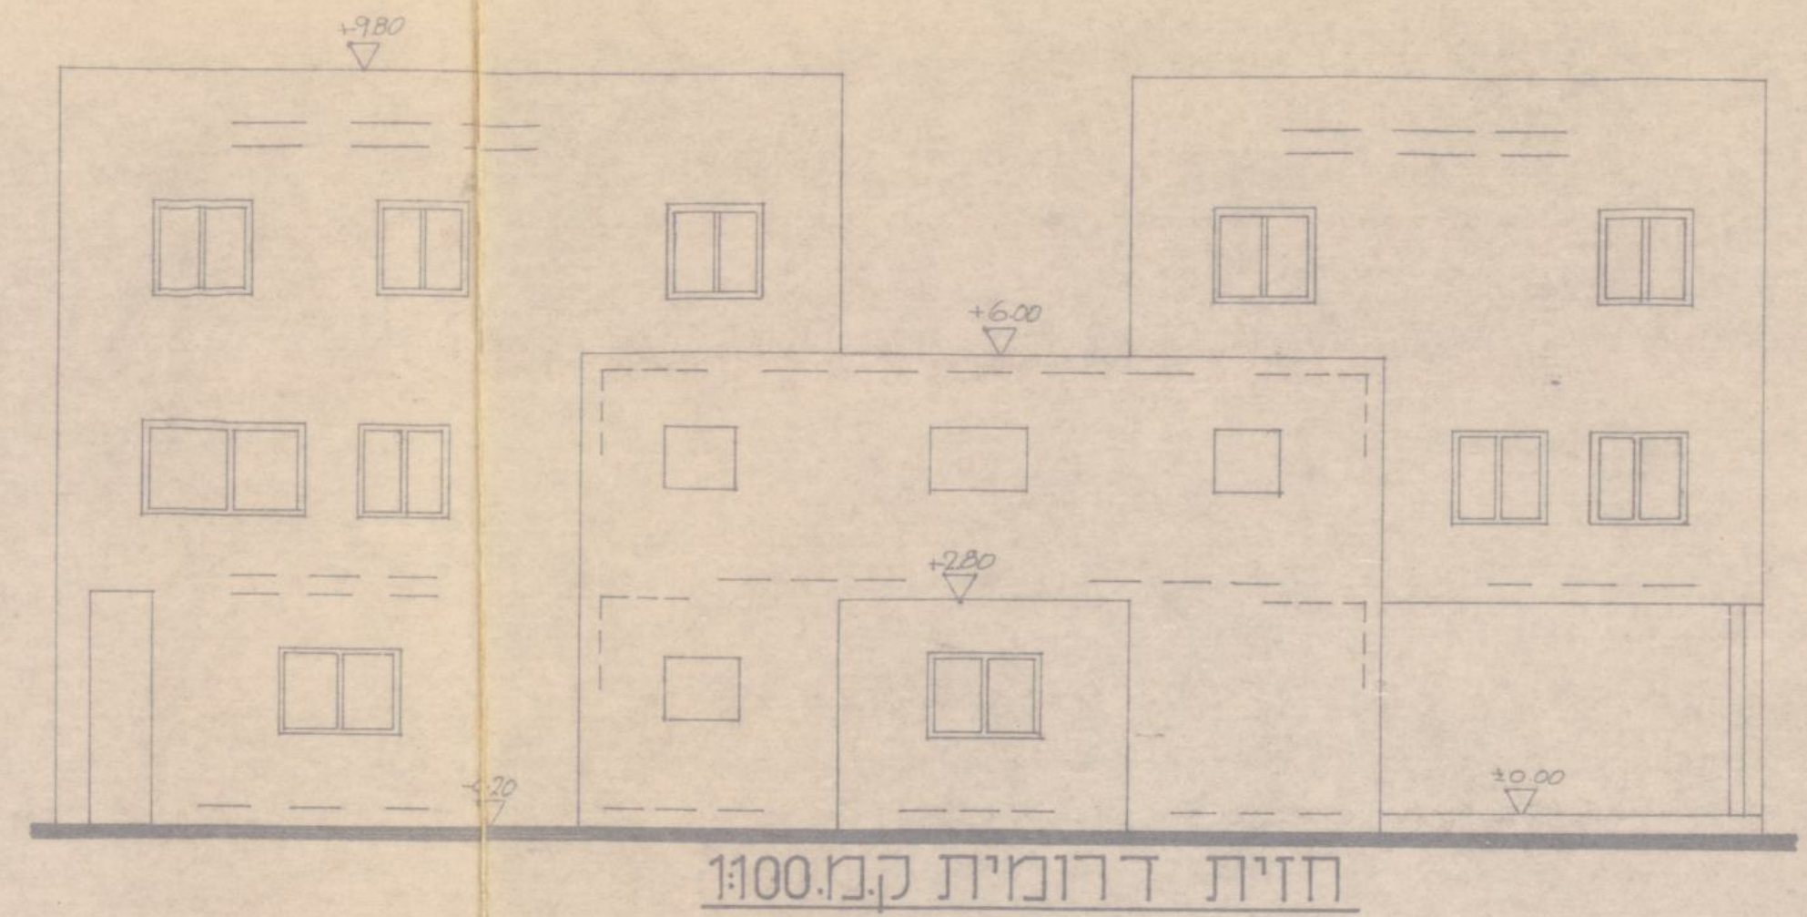

חזית דרומית ק.מ. 1:100

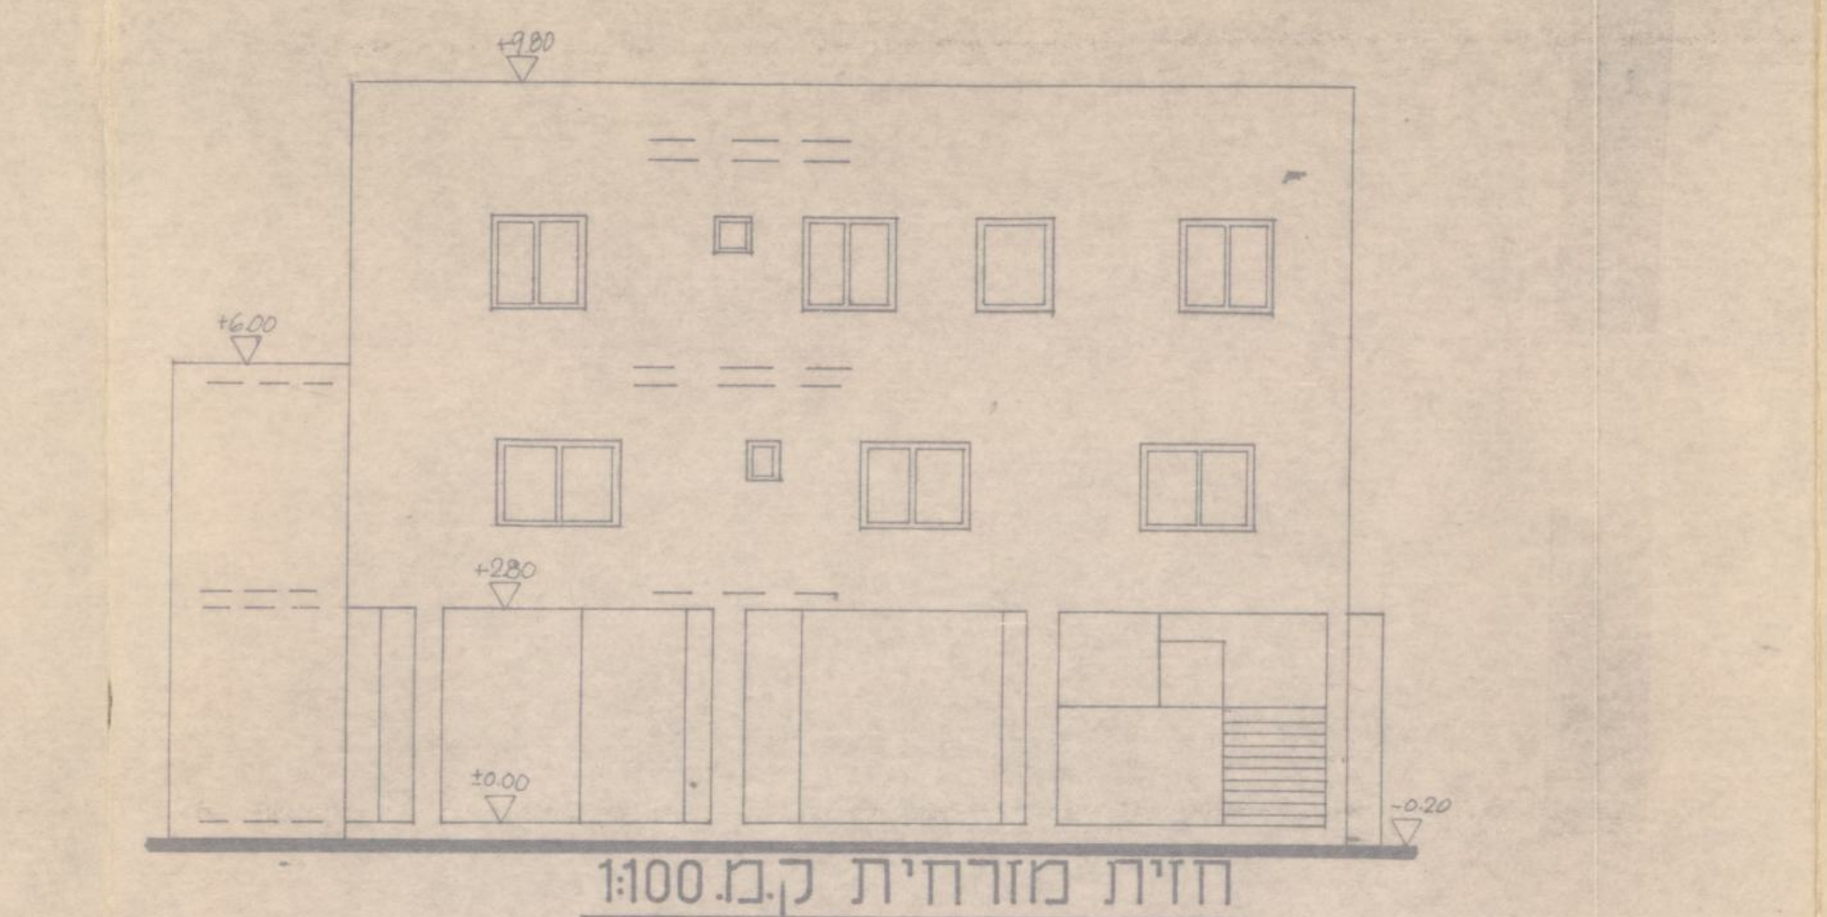

חזית מזרחית ק.מ. 1:100

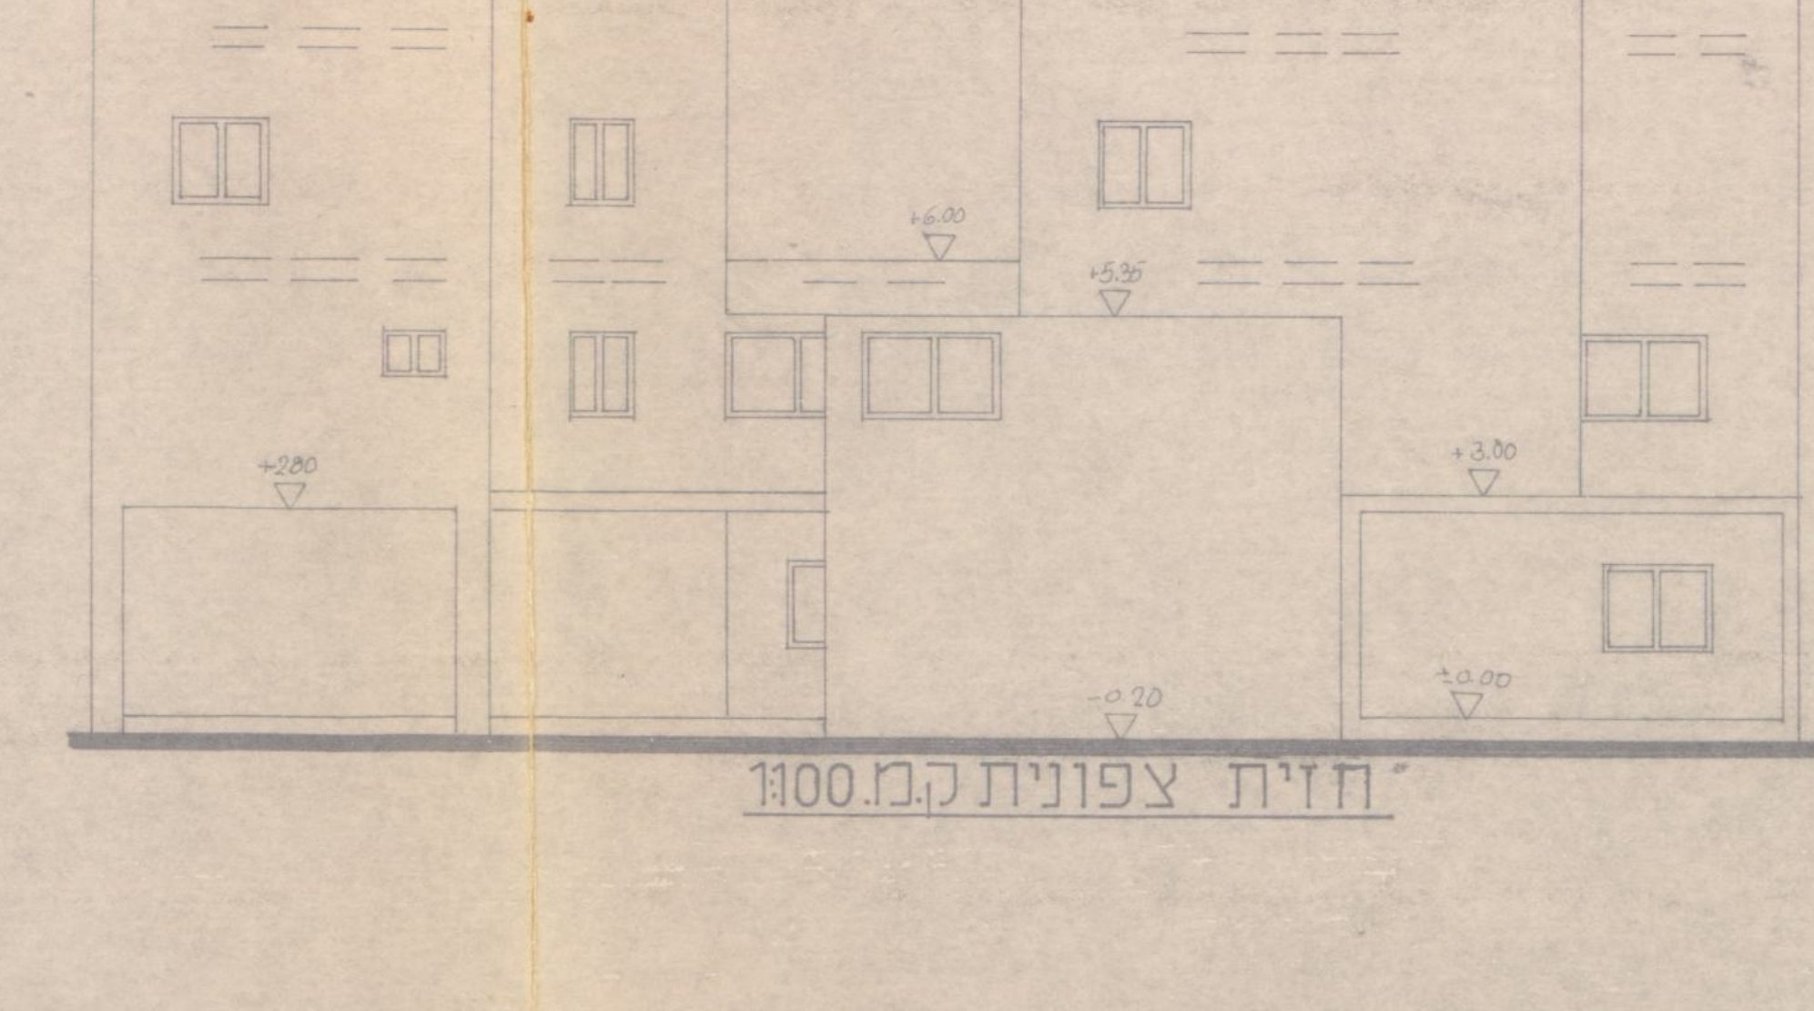

חזית צפונית ק.מ. 1:100

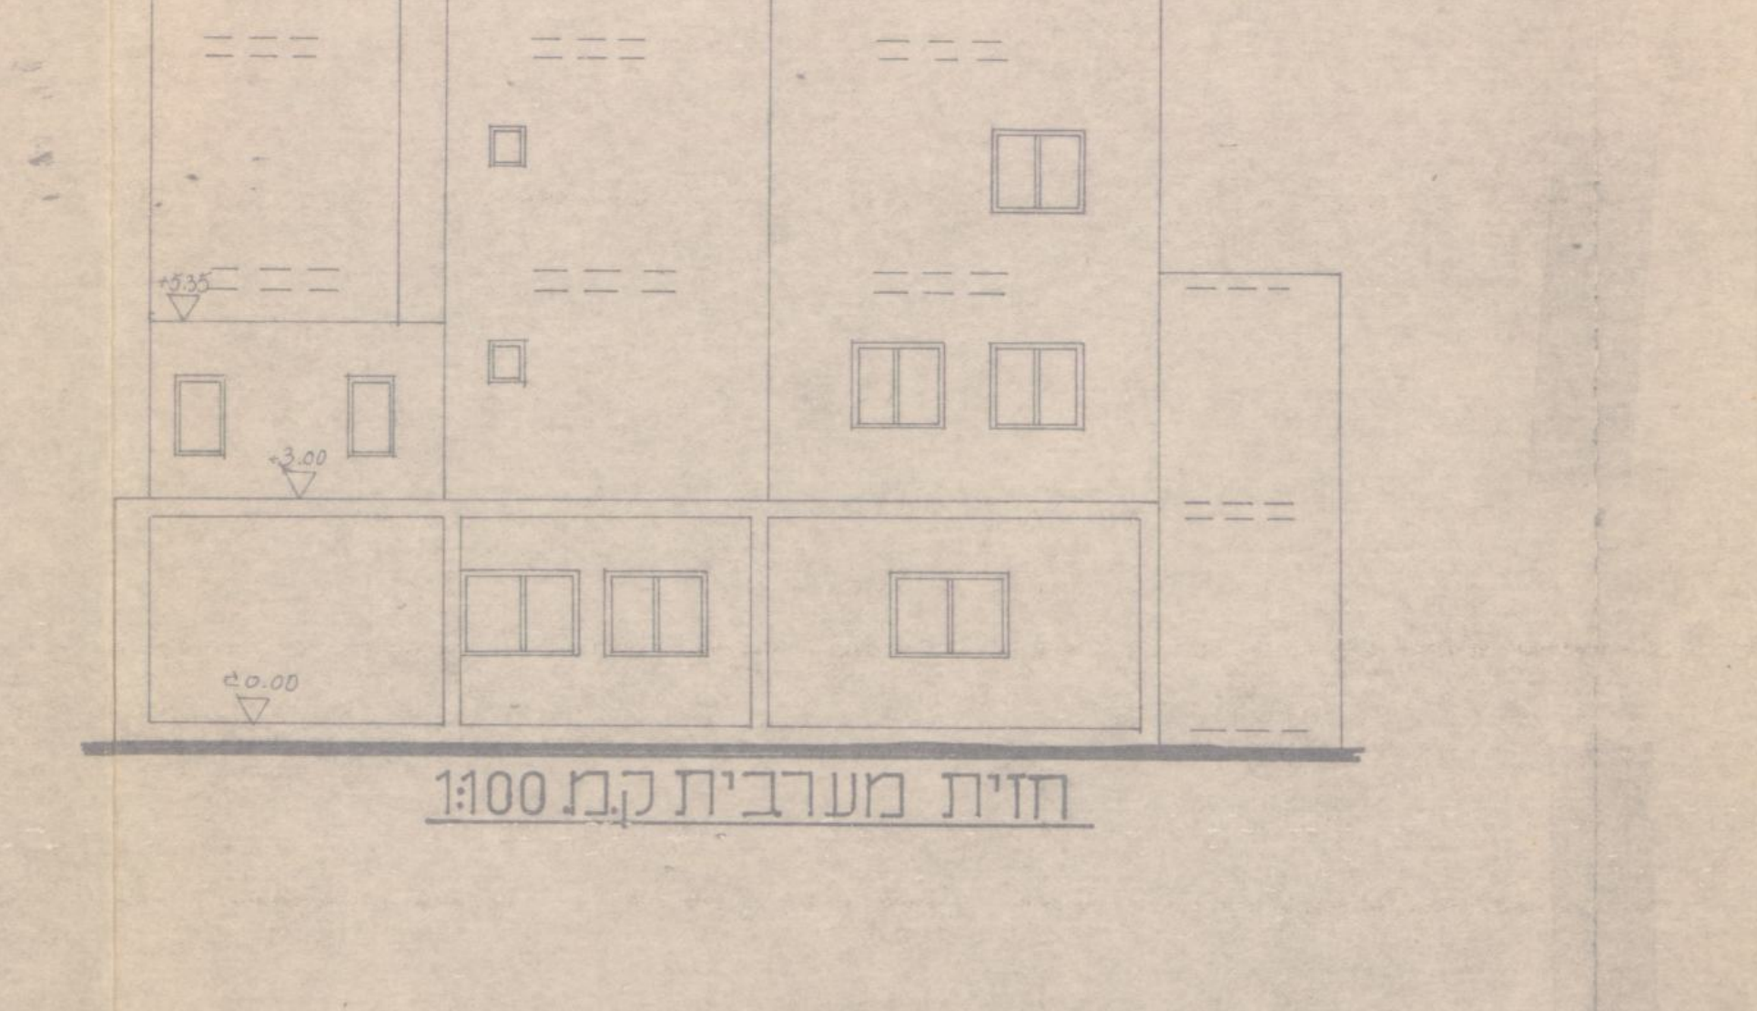

חזית מערבית ק.מ. 1:100

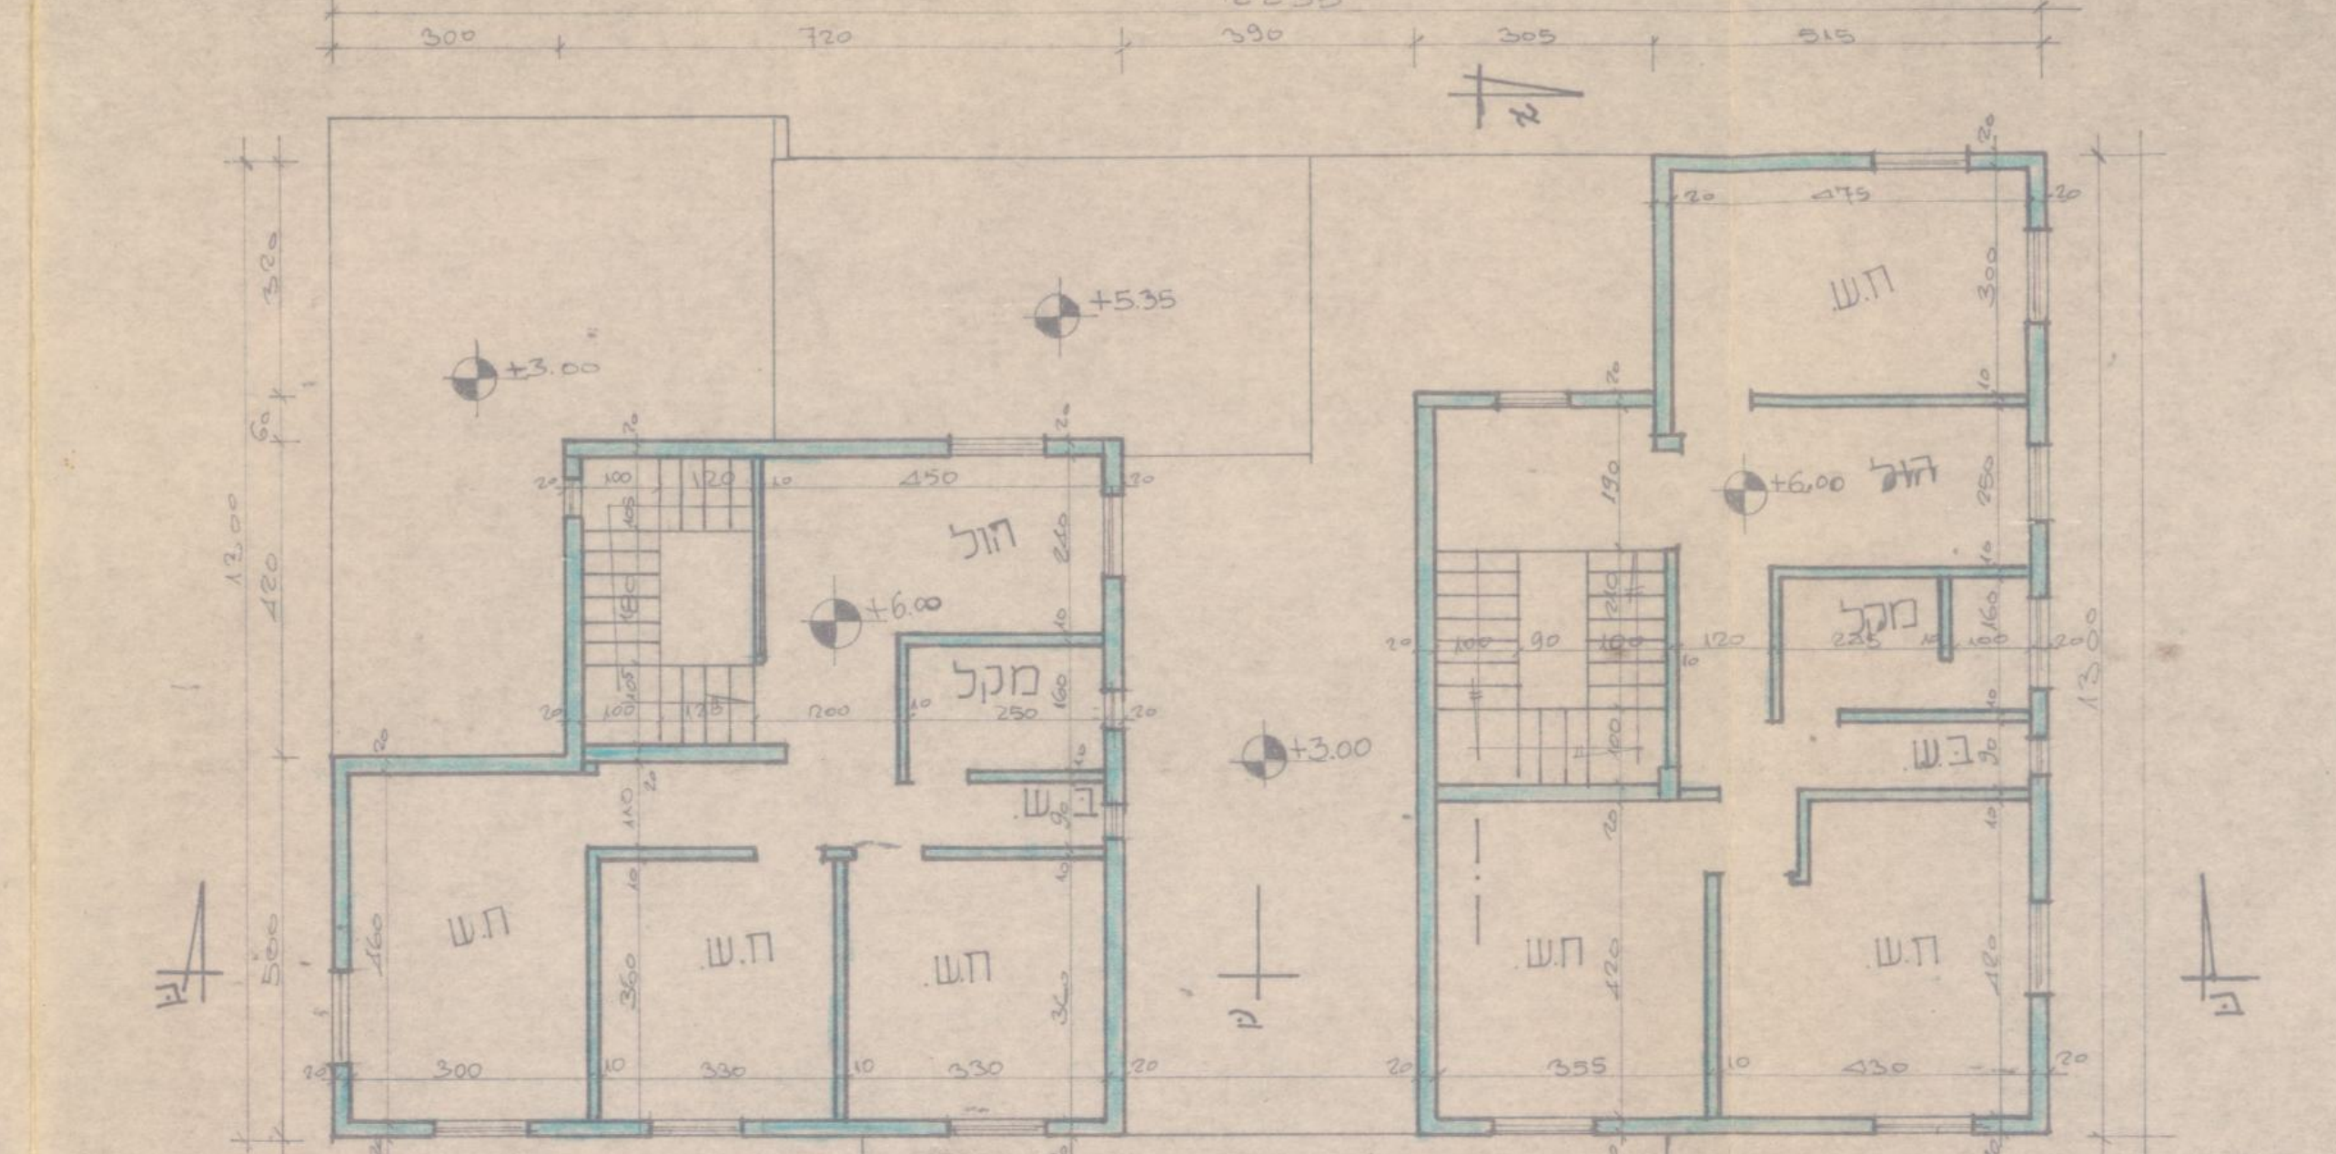

תכנית ק. ב ק.מ. 1:100

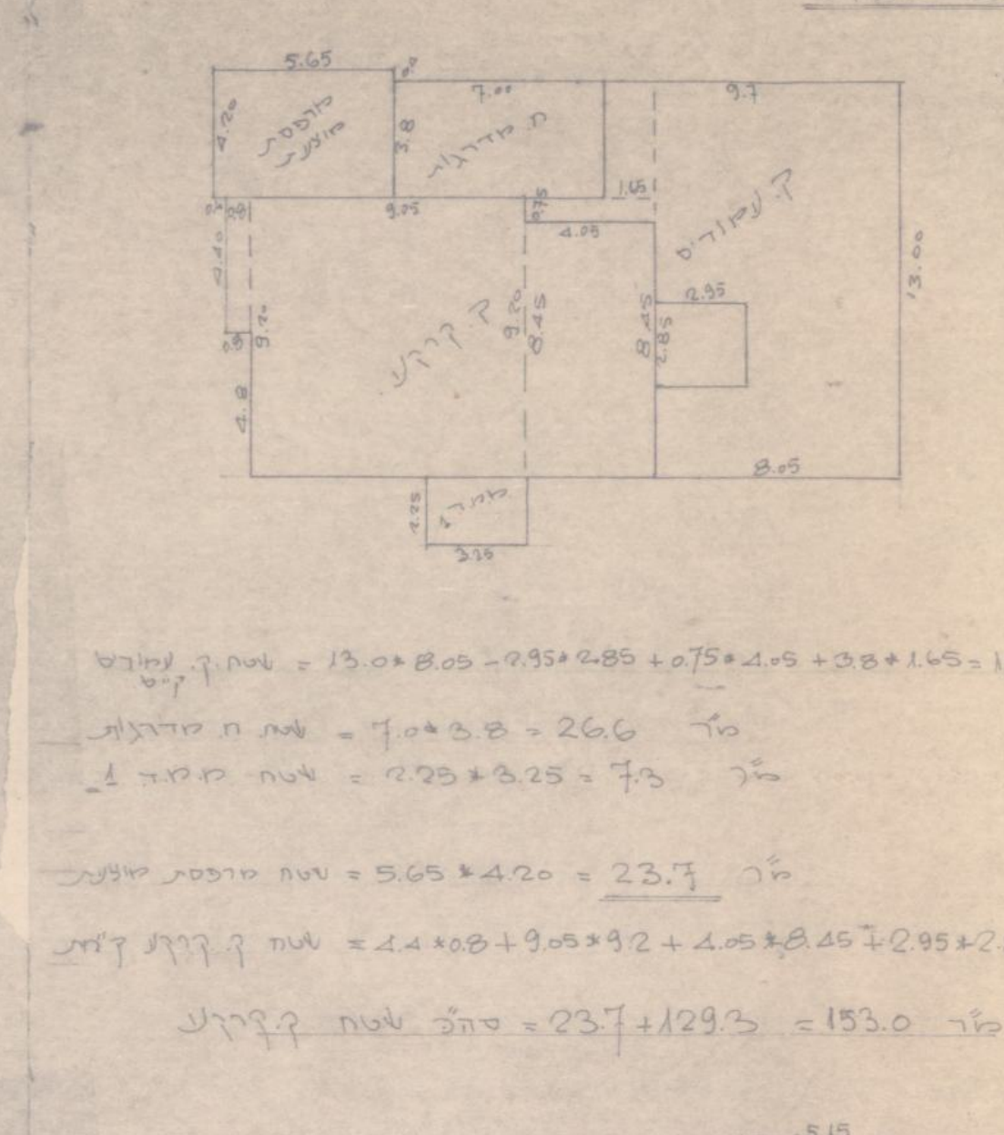

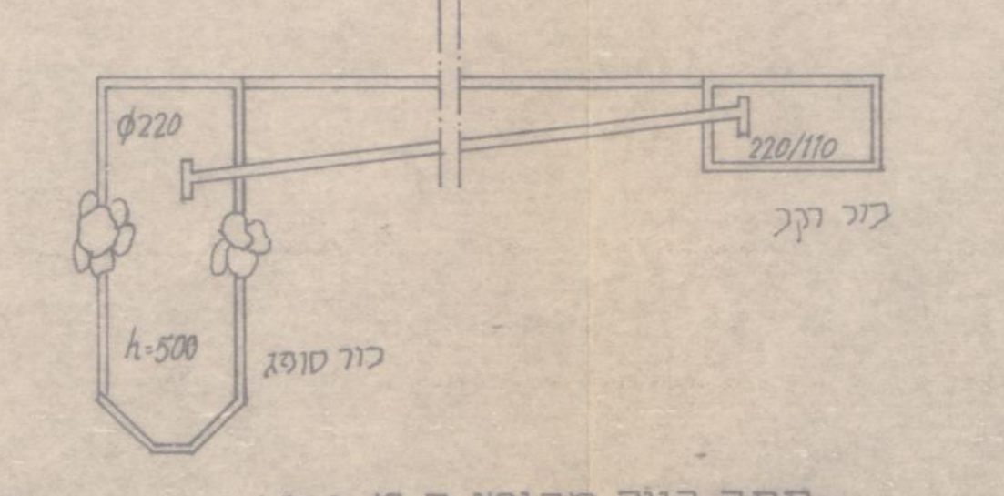

חתך ביוב מקומי ק.מ. 1:100

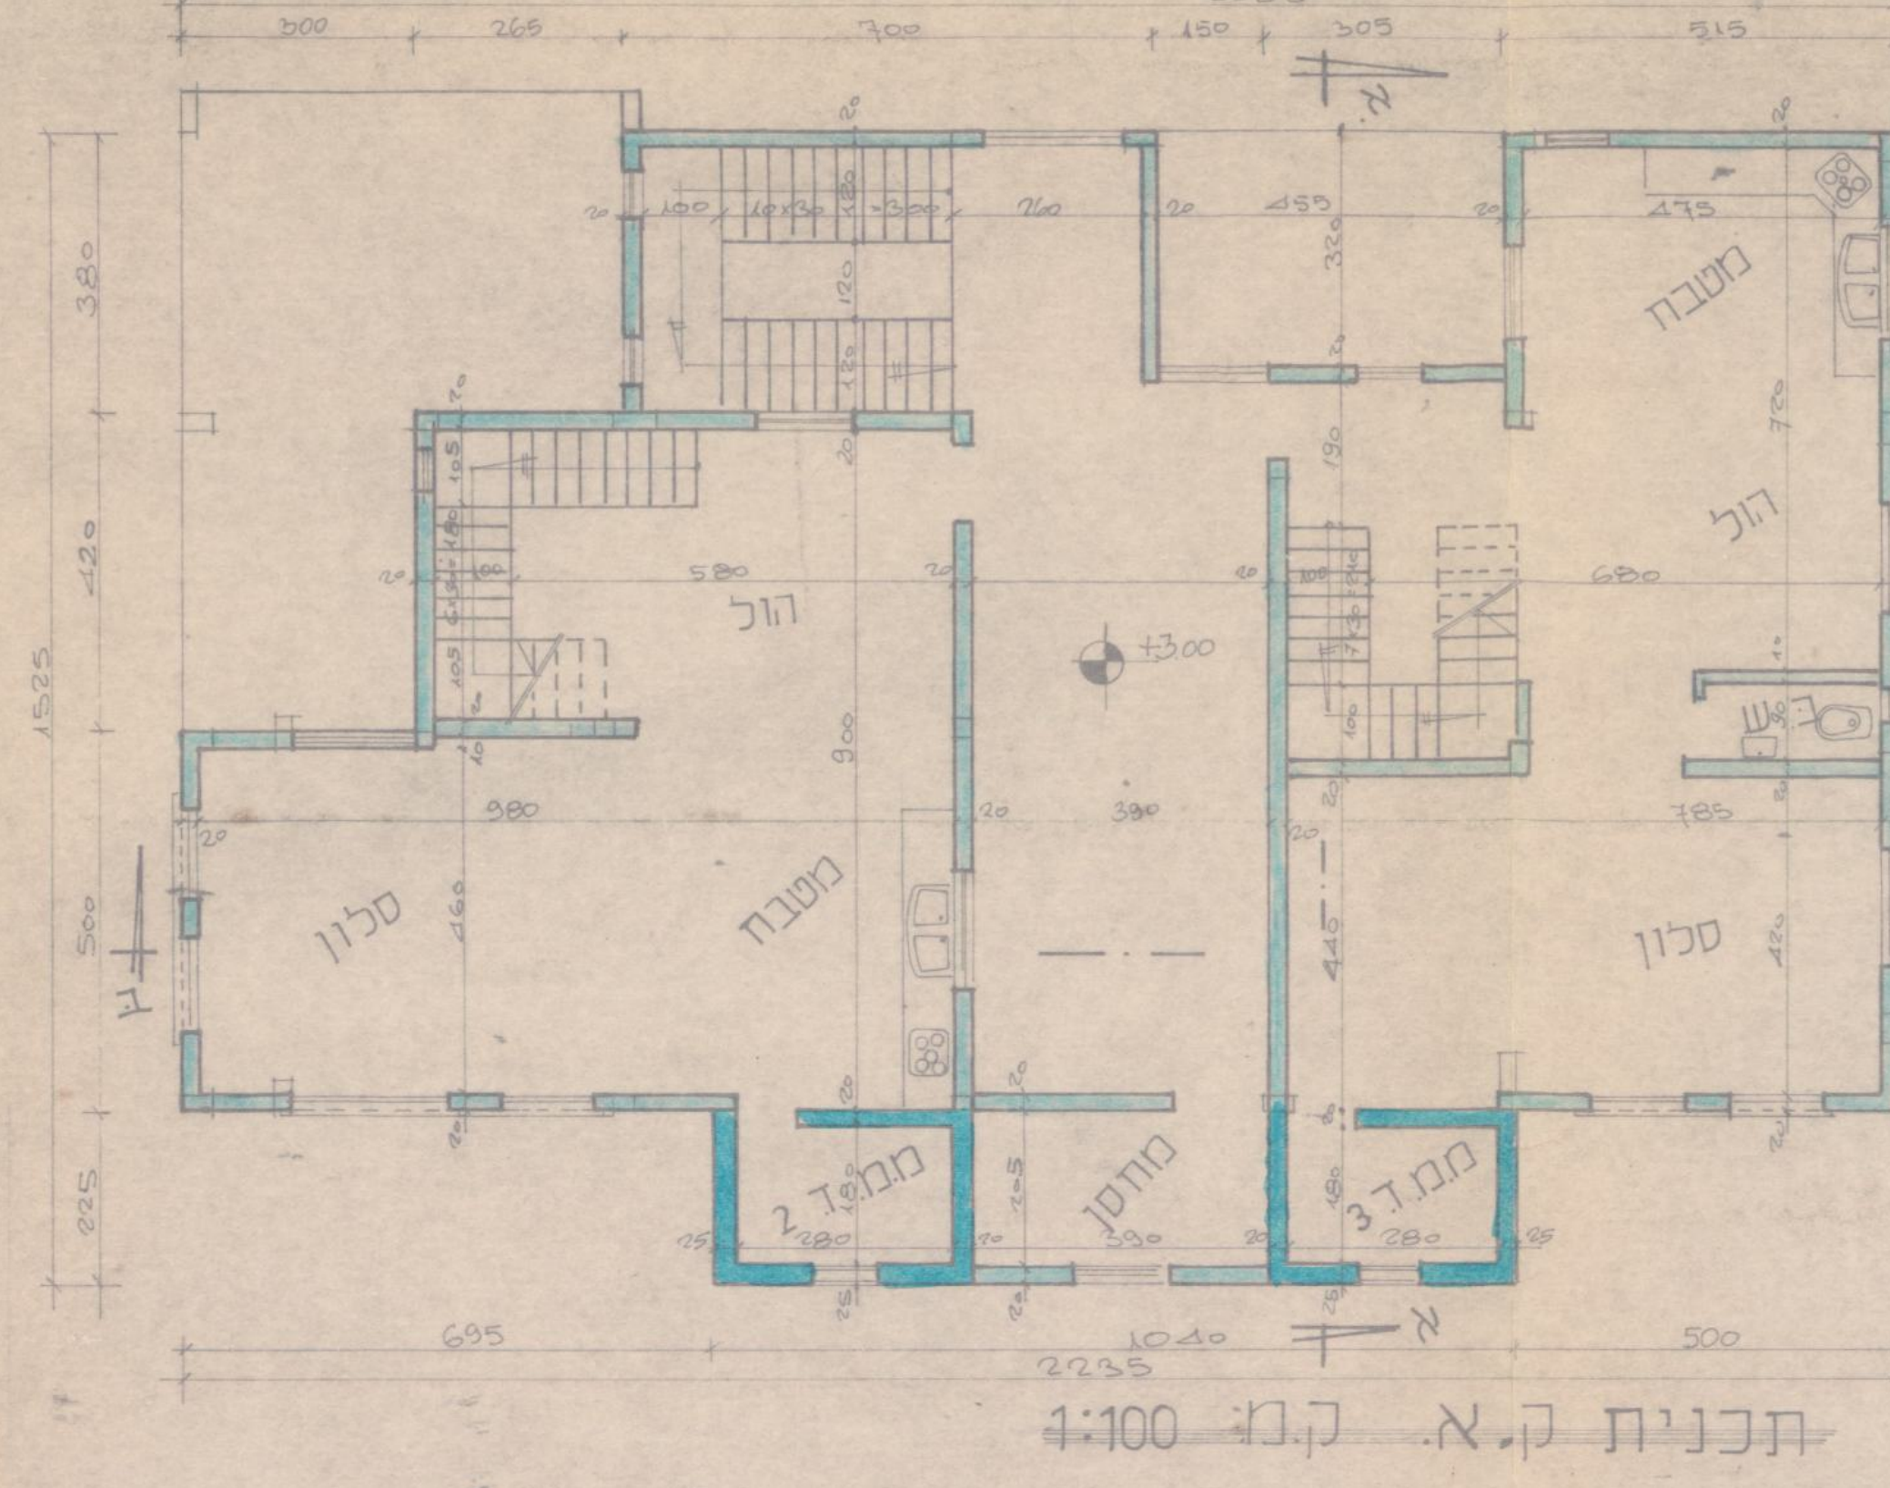

תכנית ק.א. ק.מ. 1:100

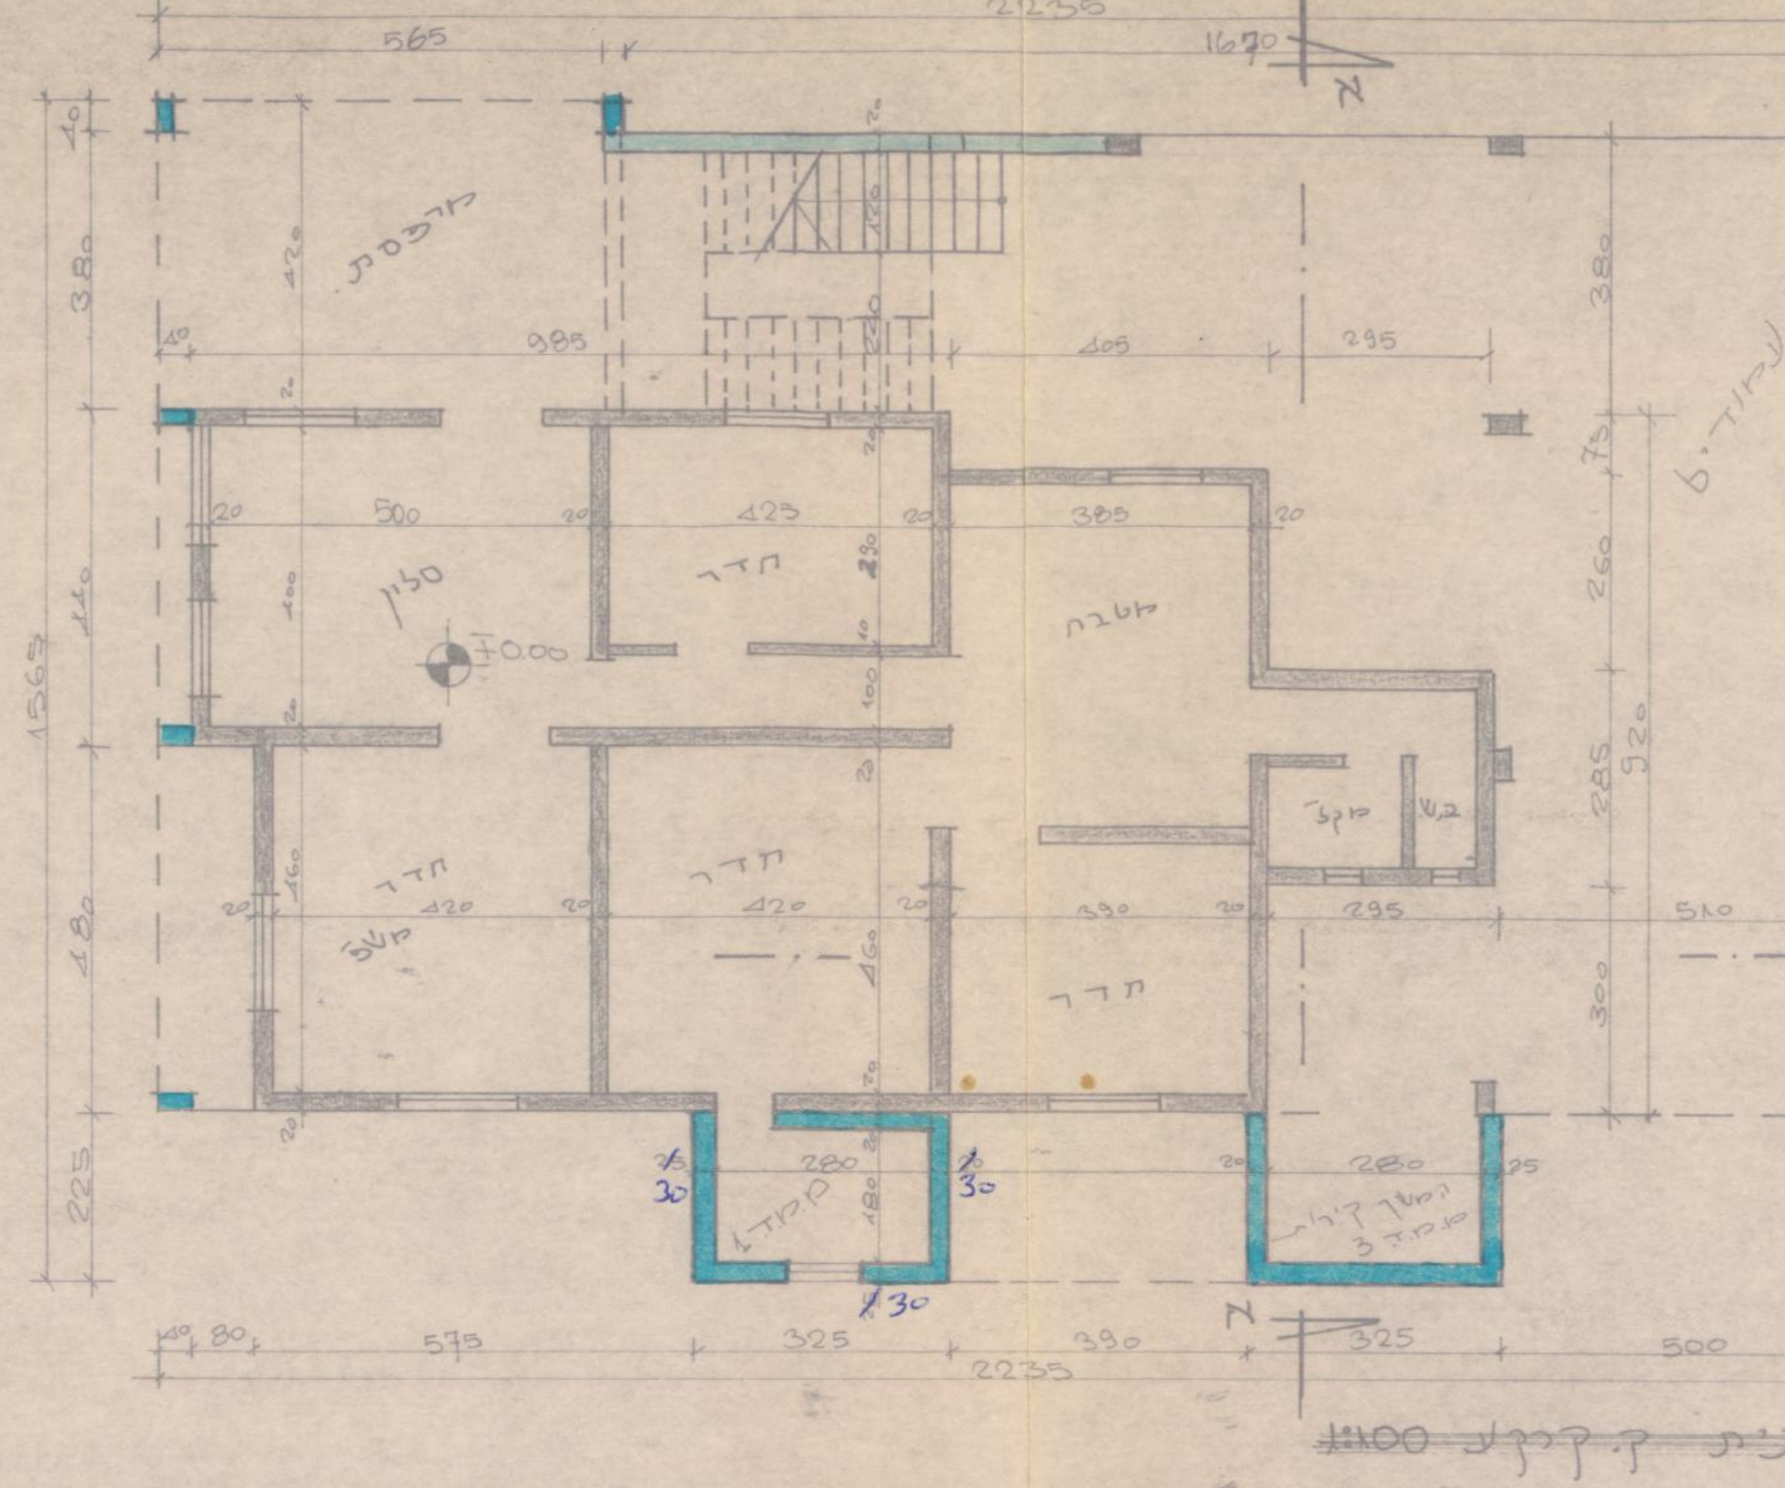

תכנית קומת קרקע 1:100

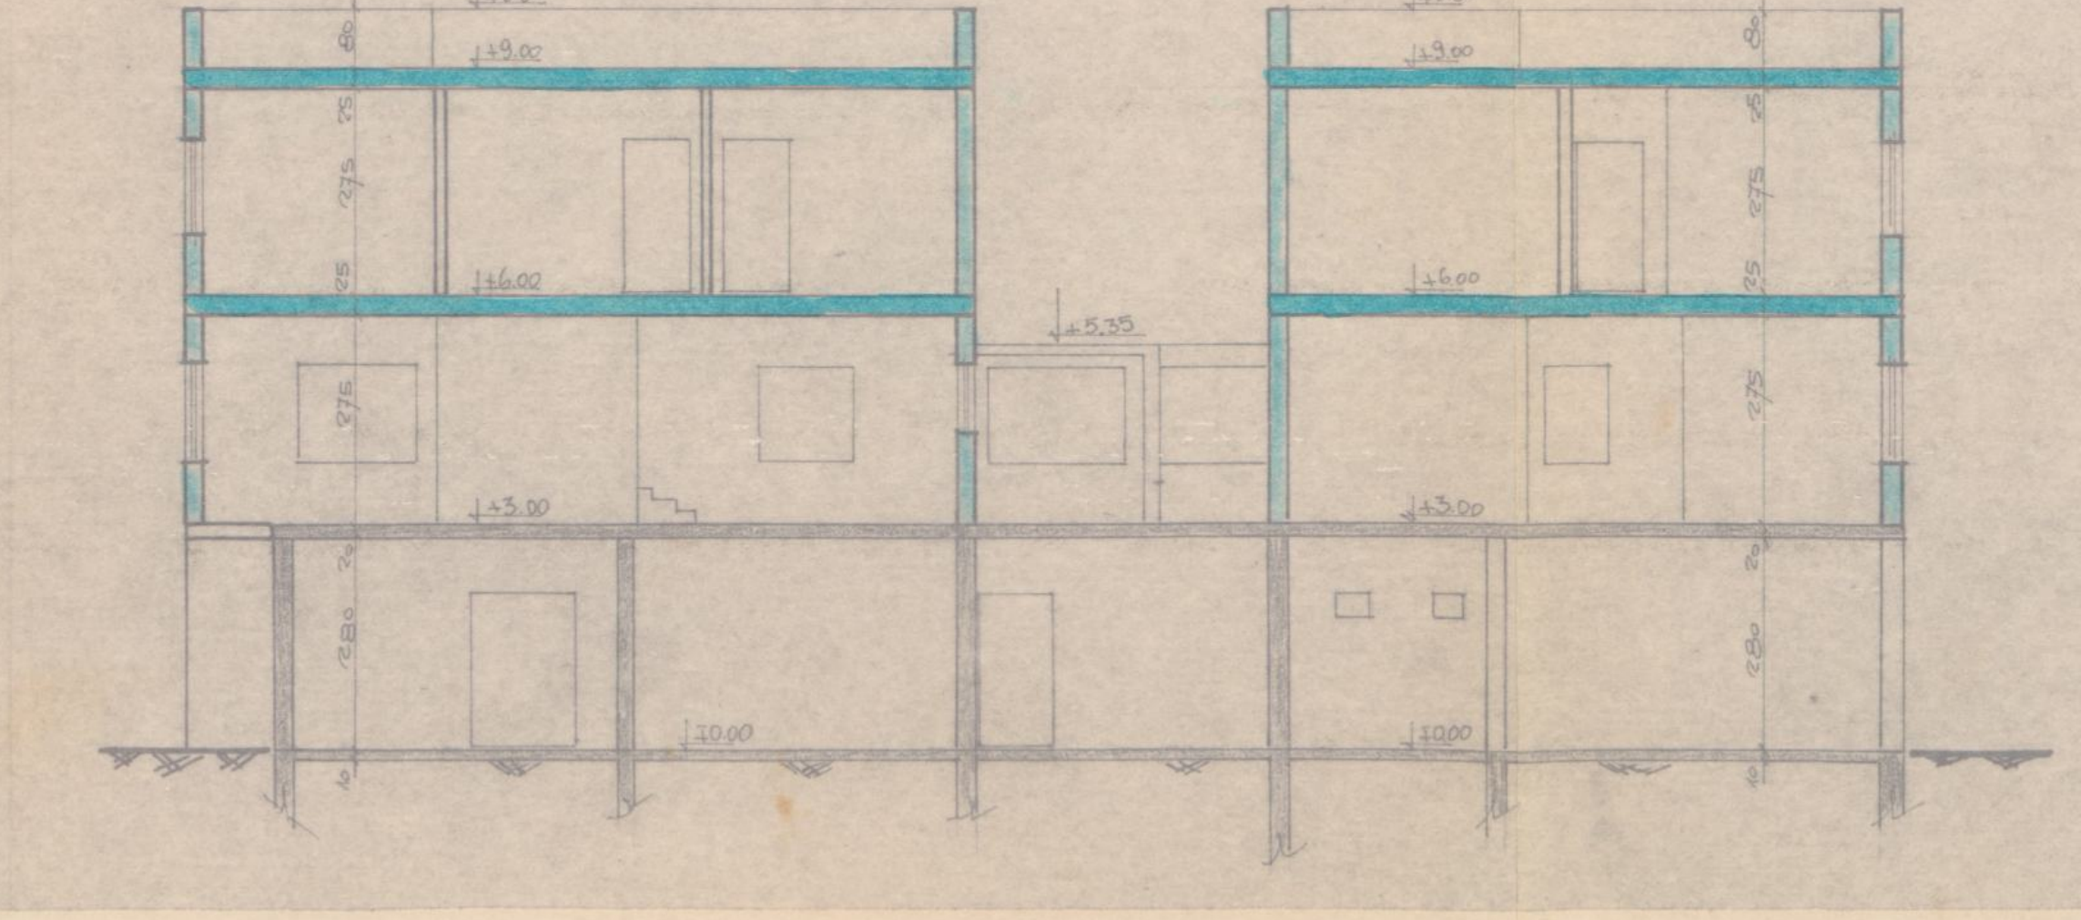

חתך ב-ב 1:100

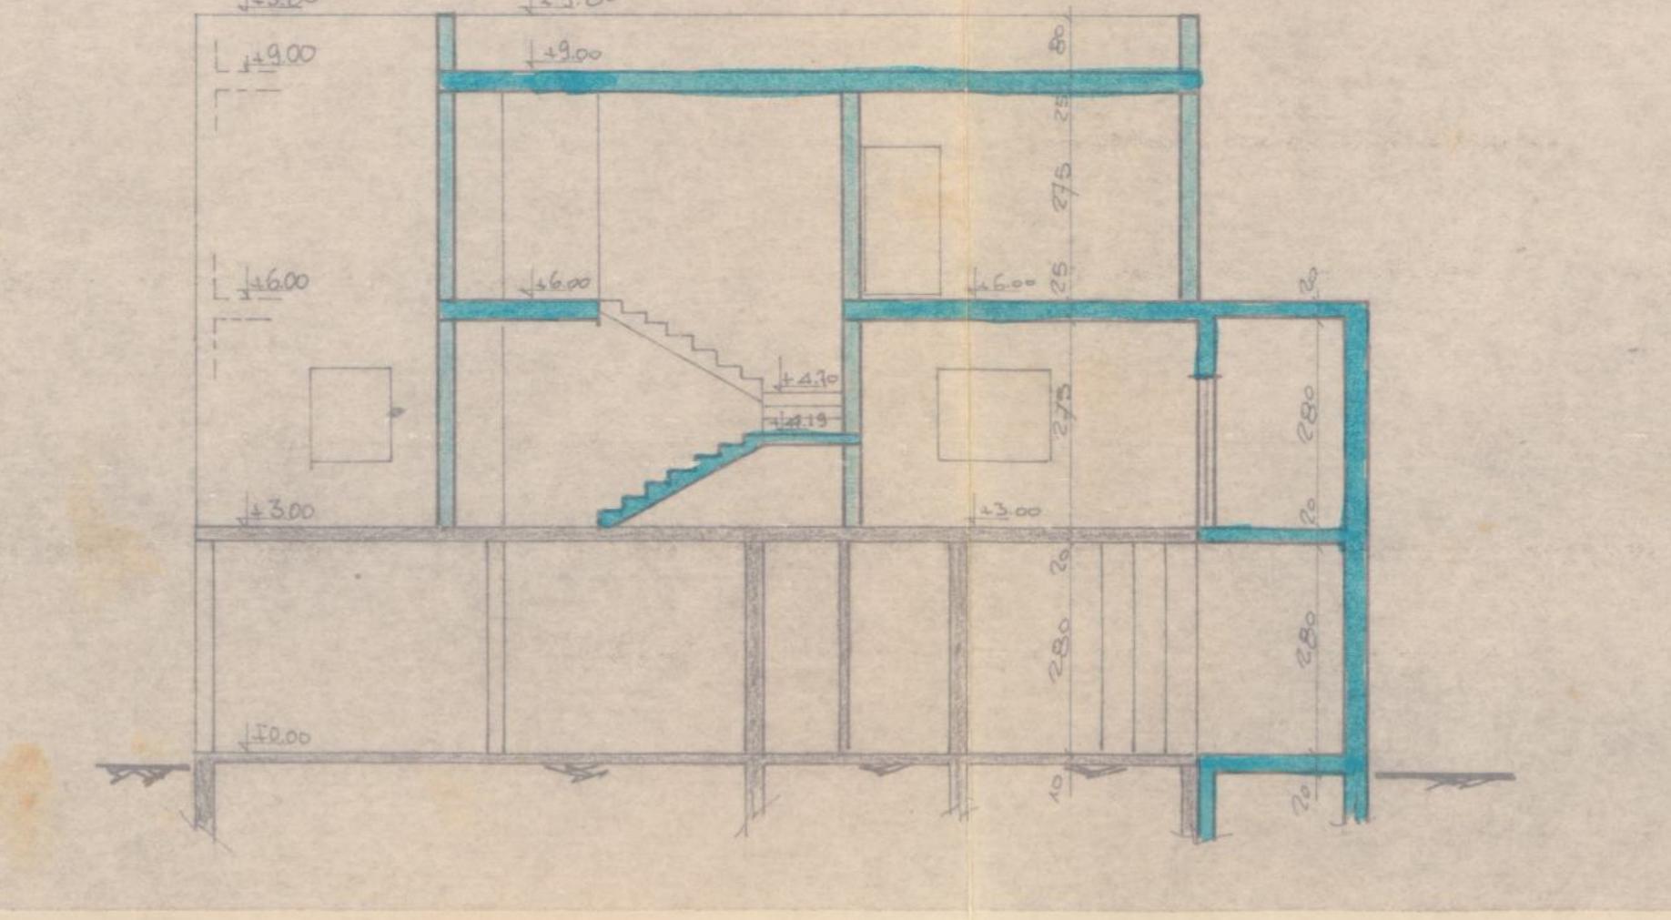

חתך א-א 1:100

מספר סידורי
1230/95 ס-ח

מחוז : הצפון
נפה : עכו
מקום : מזרעה
גוש : 18140
חלקה : 1
קנ"מ : 1 : 250

מפה מצבית קנ"מ 1 : 250

לא לצורכי רישום

הוכן עבור : הבעלים

שטח מגרש: 1.007

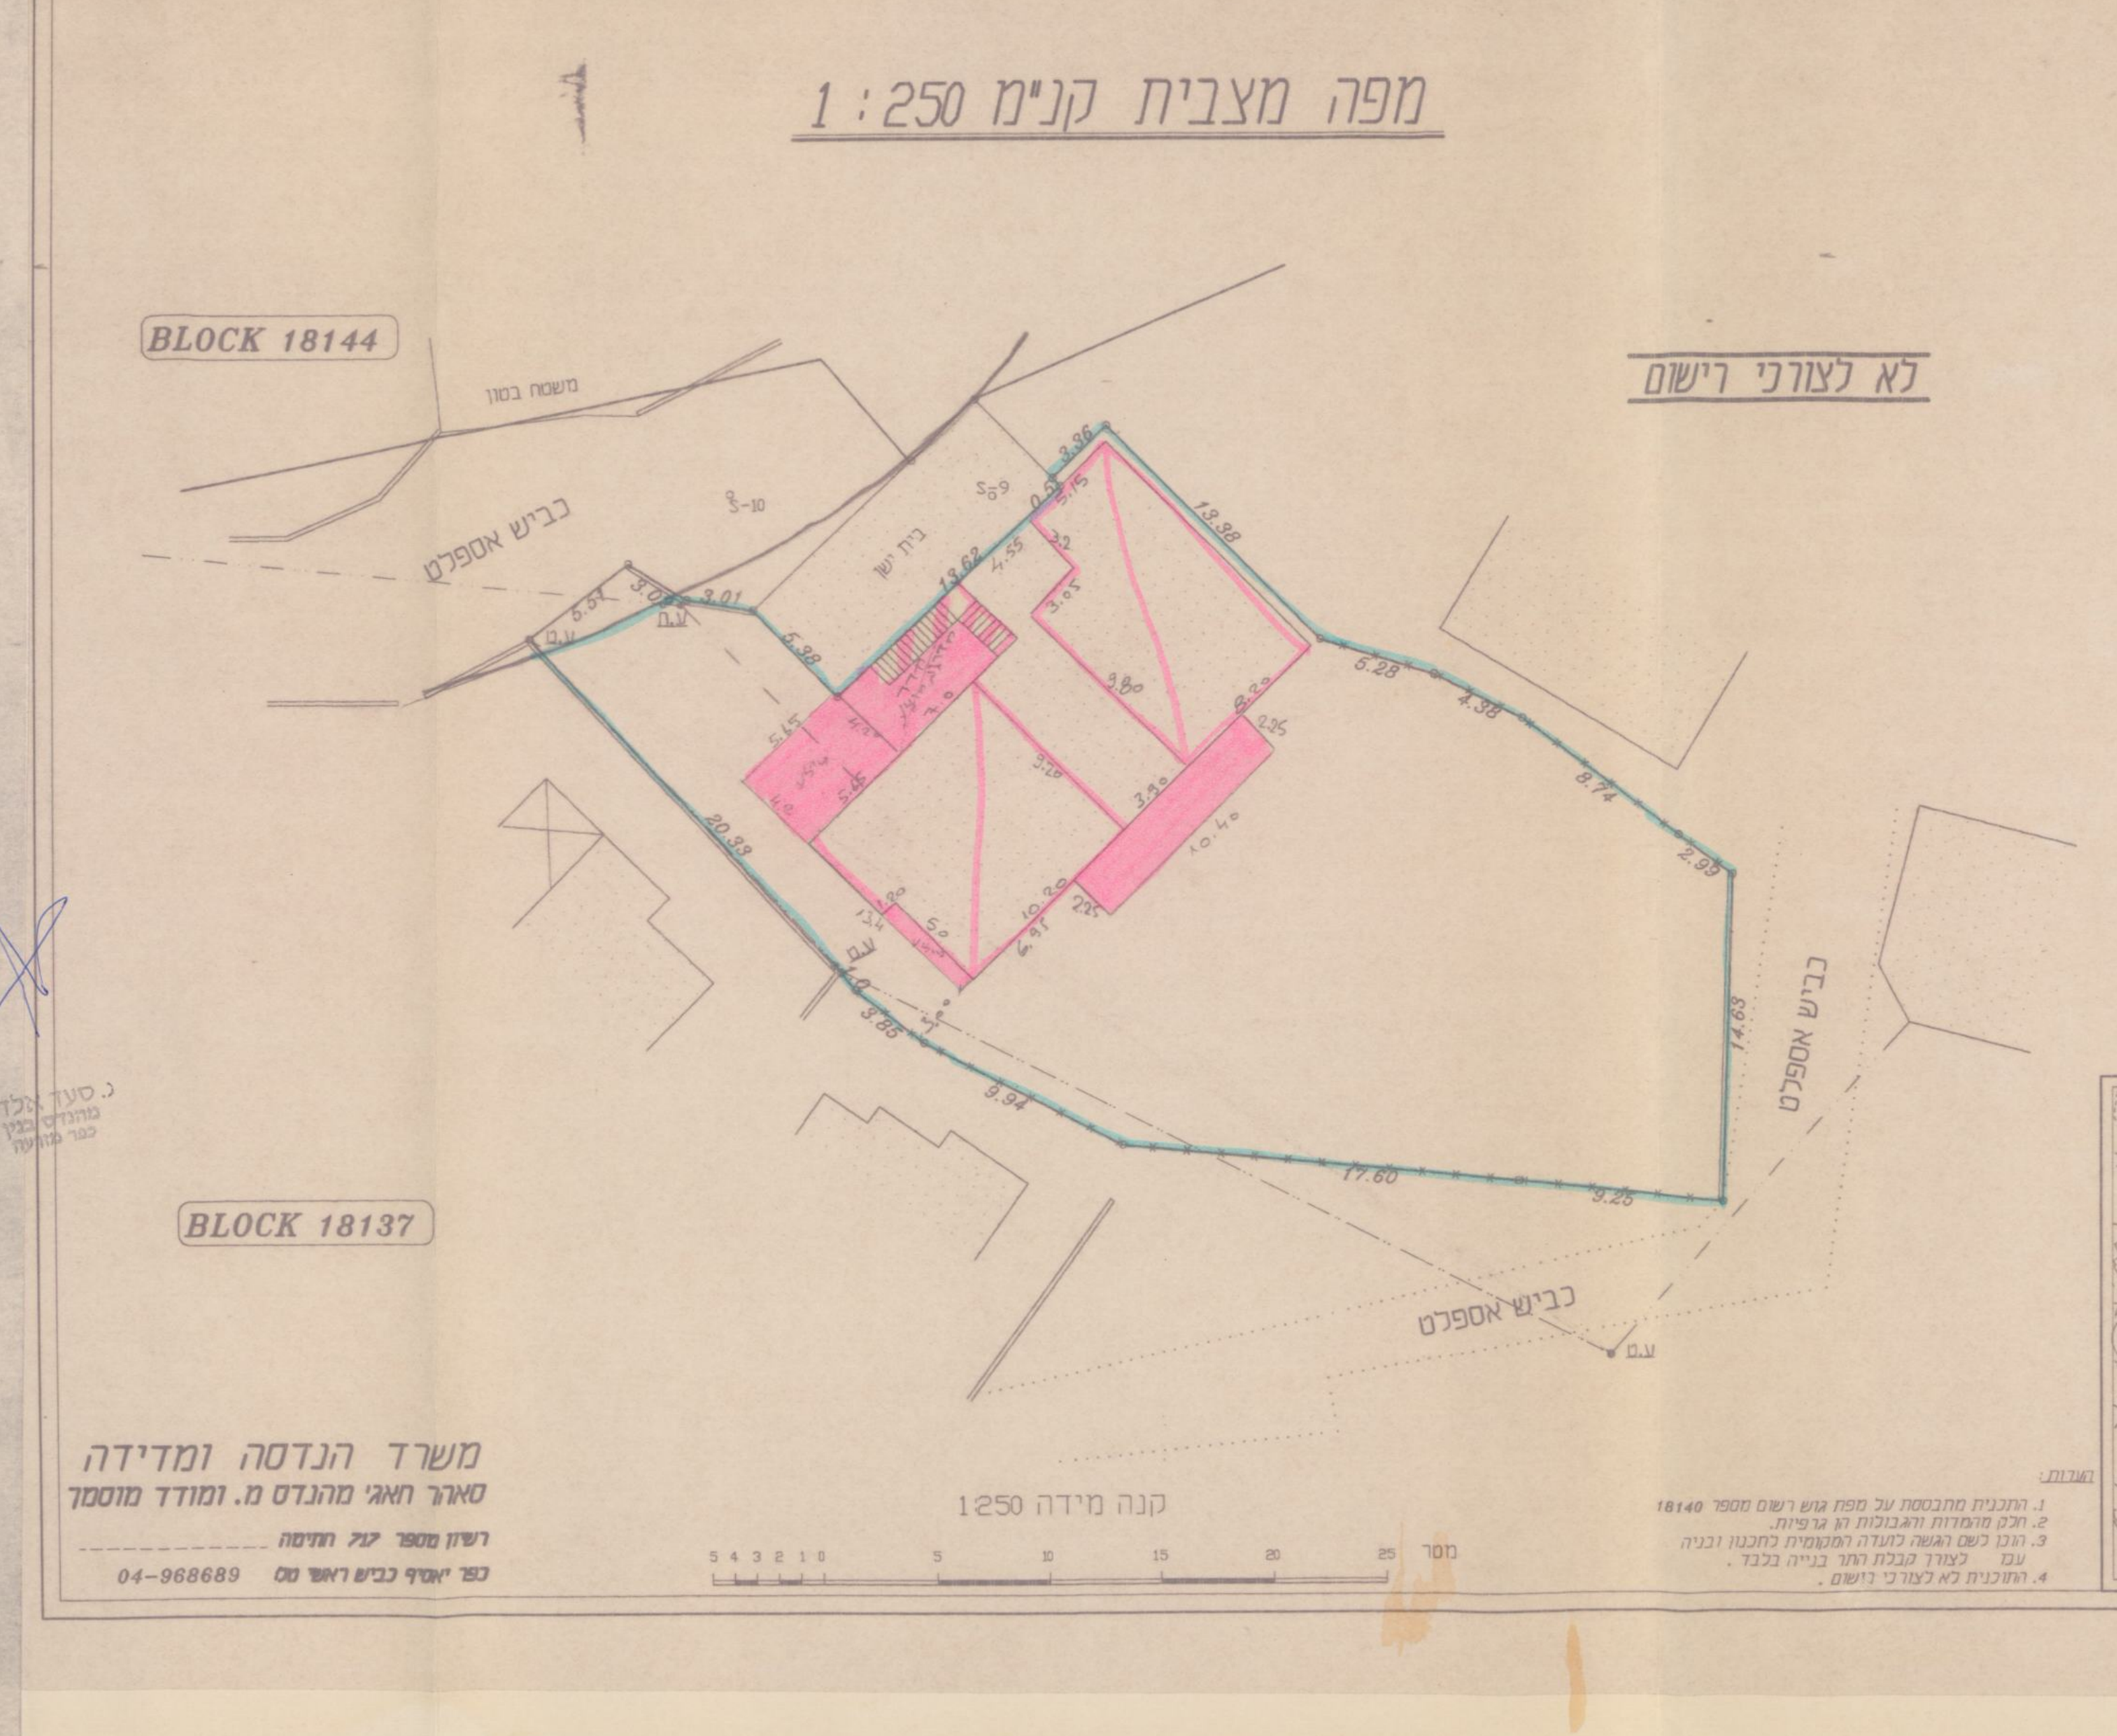

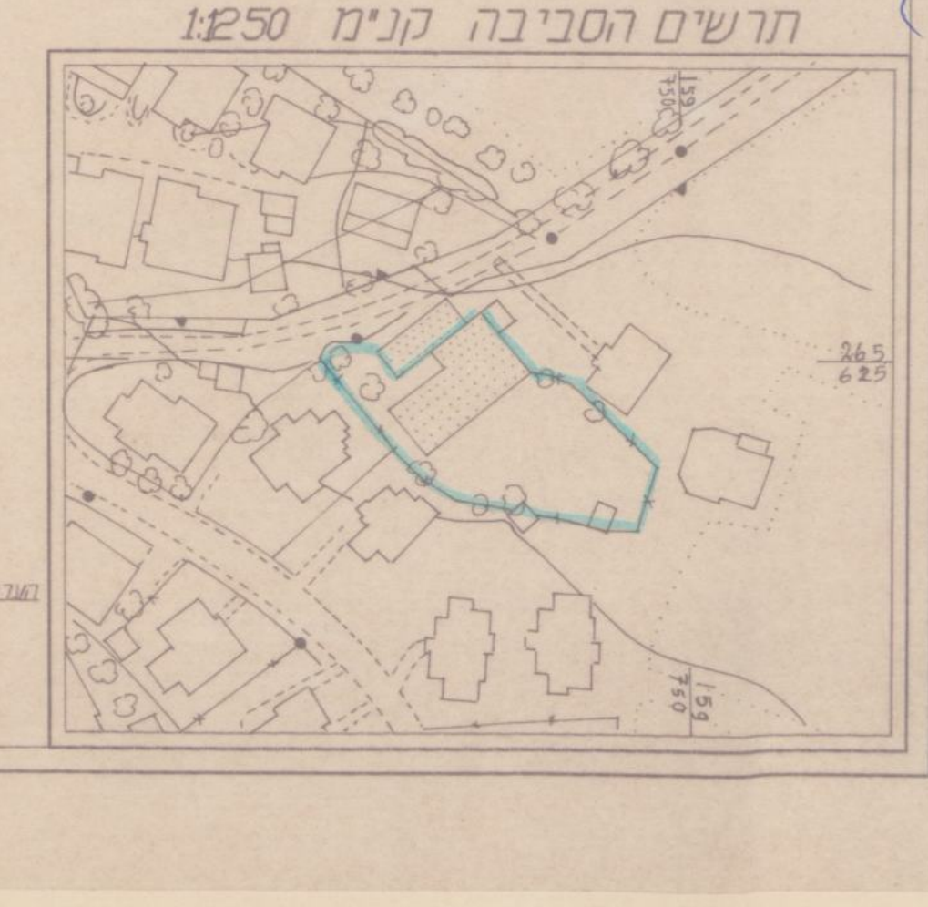

תרשים הסביבה קנ"מ 1:250

הערות:
1. התכנית מתבססת על מפת גוש רשום מספר 18140
2. חלק מהמידות והגבולות הן גרפיות.
3. הוכן לשם הגשה לועדה המקומית לתכנון ובניה עם לצורך קבלת היתר בנייה בלבד.
4. התכנית לא לצורכי רישום.

משרד הנדסה ומדידה
סאהר חאגי מהנדס מ. ומודד מוסמך
רשיון מספר
כפר יאסיף כביש ראשי 04-968689

ס. סעד אלדין
מהנדס בניין
כפר מזרעה

השטחים המבוקשים לבניה בכל מפלס בנפרד (עפ"י תכנית הבניה)

השטחים המותרים לבניה בכל המפלסים יחד (עפ"י אסמכתא: חוק, תקנות, תכנית)

הנני מצהיר על נכונות הפרטים דלעיל: 1/10/92

חתימות נוספות:
המבקש: געפר מחמוד 1/10/92
בעל זכות בנכס: געפר סחמוד 1/10/92
מתכנן שלד הבנין: סעד אלדין גאלב 1/10/92

חותמת הועדה המקומית
רשות הרישוי:

חוק התכנון והבניה, התשכ"ה-1965
בקשה להיתר בניה או לשימוש במקרקעין

טופס 1
תקנה 2(א)

ועדה מקומית לתכנון ובניה: מטה אשר
מס' בקשה: 8117/92

ישוב: מזרעה
גוש: 18140 חלקה: 1 מגרש: 212

המבקש: געפר מחמוד מזרעה
עורך הבקשה הראשי: סעד אלדין גאלב 5758543 מזרעה 820470 966798

תיאור הבקשה: תוספת של שתי דירות (מטבח, סלון, 3 חדרים, מקל + ב.ש.) + 3 ממ"ד + קירוי

שטח: 61.3 617.7 1007

פרטי הבנין – לשימוש הלשכה המרכזית לסטטיסטיקה

153+151+151
2+1
3 455