P8700M1

חוק התכנון והבניה, התשכ"ה–1965
בקשה להיתר בניה או לשימוש במקרקעין

טופס 1
תקנה 2(א)

חוק התכנון והבניה, התשכ"ה–1965
תקנות התכנון והבניה (בקשה להיתר
תנאיו ואגרות), התש"ל–1970

ועדה מקומית לתכנון ובניה רשות רישוי: מטה אשר	מס' בקשה:	מס' תיק: 8096/92

תאור הנכס

כתובת: שם הישוב	שם הרחוב	מס' בית	גוש	חלקה	מגרש	התכנית/יות החלה/ות במקום
קיבוץ עברון			19948	6		3875
סמל ישוב	סמל רחוב					

מיפרט

	השם: משפחה	פרטי	מס' זהות או רישומו של תאגיד	המען: רחוב	מס' בית	ישוב+מיקוד	מס' טלפון / פקסימיליה
המבקש	ברמד			קיבוץ עברון		25235	ט. 04855311 פ.
בעל הזכות בנכס ☐ בעלות ☐ חכירה ☐ אחר							ט. פ.
עורך הבקשה הראשי	אידלמן	לאוניד	חב' "יוניבאר"	א.תעשיה		עכו דרום 2038	ט. פ. 04-911615
מתכנן שלד הבנין	אידלמן	לאוניד	חב' "יוניבאר"	א.תעשיה		עכו דרום 2038	ט. 04-911615 פ.

תאור הבקשה: תוספת למשרדים במפעל ברמד

שימוש עיקרי: ☐ מגורים ☐ מסחרי ☐ בידור ☐ תעשיה ☐ מלאכה ☐ חקלאי ☒ משרדים ☐ מלונאות ☐ נופש וספורט ☐ בניני ציבור ☐ שמוש אחר ....

סוג העבודה או השימוש המוצעים: ☐ בנין חדש ☒ תוספת לבנין ☐ שינוי בבנין ☐ תיקונים ☐ הריסה .... ☐ שינוי בשימוש ממטרה: .... למטרה: ....

האם הבניה היא עבור: ☐ משרד ממשלתי ☐ רשות מקומית ☐ מוסד ציבורי ☐ גורם פרטי ☐ בנה ביתך ☐ אחרות ....

שטח: המגרש/חלקה: .... מ"ר. שטח הבניה הכולל המבוקש: מ"ר 48.36 מ"ר % בניה ....

חומרי הבניה

סוג הבניה: ☐ רגילה ☒ מתועשת ☐ להרכבה ☒ בית מוכן ☐ אחר ....

קירות חיצוניים: ☐ בטון מזויין ☐ בלוקים ☐ אבן טבעית ☐ לבנים שרופות ☐ חומר אחר: בניה קלה קונסטרוקציה עץ

חומר גימור: ☐ אבן מלאכותית ☐ אבן טבעית ☐ טיח ☐ זכוכית ☐ חומר אחר: שפריץ אקרילי

תקרות: ☐ בטון מזויין ☒ עץ ☐ חומר אחר ....

גג: ☐ בטון מזויין ☐ רעפים ☒ אסבסט ☐ טיח ☐ חומר אחר: איסכורית

גדרות: ☐ אבן טבעית ☐ אבן מלאכותית ☐ בטון ☐ בלוקים ☐ ברזל ☐ עץ ☐ רשת ☐ חומר אחר ....
קיימות: לא נוגע .... מ"א מוצעת .... מ"א סה"כ .... מ"א

פרטי הבנין – לשימוש הלשכה המרכזית לסטטיסטיקה

היעוד	שטח הבניה ברוטו – לפי יעוד: פירוט היעוד (כגון דירות למגורים, בית מלון וכו')	השטח בהיתר	גודל הדירות לפי מספר חדרים: דירות בנות	מספר דירות	מספר מגורים
למגורים			1 חדר		
להארחה			2 חדרים		
לעסקים ולמשרדים	משרדים	48.36	3 חדרים		
לבניני ציבור			4 חדרים		
לתעשיה ולמלאכה			5 חדרים		
למשק חקלאי			6 חדרים		
מקלט או מרתף					
מבני עזר					
סה"כ שטח הבניה			סך הכל		

מס' היתר הבניה: תאריך	חודש	שנה
היתר הבניה		
התחלת הבניה		
גמר הבניה		
מספר הקומות (קומת עמודים מפולשת)		

השטחים המבוקשים לבניה בכל מפלס בנפרד (עפ"י תכנית הבניה)

א השימושים העיקריים (מ"ר): קוד / שימוש: קיים	מוצע	* קוד / שימוש: קיים	מוצע	* קוד / שימוש: קיים	מוצע	סה"כ שטח קיים	סה"כ מ"ר	% משטח המגרש	הקומה והמפלס בבנין **	ב חלקי שירות (מ"ר): מקלט	מתקנים ומערכות טכניות	אחסנה	חניה	מבואות וחדרי מדרגות	קומת עמודים מפולשת	מעברים לכלל הציבור	בליטות	אחר	בניה קיימת	סה"כ מ"ר	% משטח המגרש	ג סה"כ הבנין: מ"ר	%	משטחים לא מקורים
88.75	48.36																							
									סה"כ															
							א														ב		ג	
									מעל הקרקע															
									מתחת הקרקע															

* יש לרשום קוד ושם השימוש המבוקש בכותרת הדף.
** פירוט נוסף נמצא בדפי ההסבר

הערות: 1. במידה שקיימים יותר משלושה שימושים יש להשתמש בטופס נוסף.
2. במידה ואין מספיק שורות למספר קומות או מפלסים יש להשתמש בטופס נוסף.

הערה:
סה"כ השטחים המבוקשים א+ב = ג
חייבים להיות שווים לשטחים המותרים א1 + ב1 = ג1

השטחים המותרים לבניה בכל המפלסים יחד (עפ"י אסמכתא: חוק, תקנות, תכנית)

השימושים העיקריים (מ"ר): קוד	קוד	קוד	סה"כ מ"ר	% משטח המגרש	אסמכתא	חלקי שירות (מ"ר): מקלט	מתקנים ומערכות טכניות	אחסנה	חניה	מבואות וחדרי מדרגות	קומת עמודים מפולשת	מעברים לכלל הציבור	בליטות	אחר	בניה קיימת	סה"כ מ"ר	% משטח המגרש	סה"כ השטחים המותרים לבניה: מ"ר	%
					תכנית ראשית														
			א1													ב1		ג1	
					מעל הקרקע														
					מתחת הקרקע														

הנני מצהיר על נכונות הפרטים דלעיל:
6.09.92
תאריך
שם וחתימת עורך הבקשה הראשי

חתימות נוספות:
המבקש ________ תאריך ________ שם ________ חתימה
בעל הזכות בנכס ________ תאריך ________ שם ________ חתימה
מתכנן שלד הבנין 6.09.92 תאריך ________ שם ________ חתימה

במקרה של בקשה להקלה או לשימוש חורג יש לחתום גם על פירוט הבקשה להלן:

	פירוט הבקשה להקלה / לשימוש חורג	נימוקי הבקשה
1		
2		
3		
4		

הנני מצהיר על נכונות הפרטים דלעיל:
________ תאריך ________ שם וחתימת עורך הבקשה הראשי

חותמת הוועדה המקומית
רשות הרישוי:

חוק התכנון והבניה תשכ"ה - 1965
הועדה המקומית לתכנון ולבניה מטה אשר
רשות הרישוי
היתר בניה מס' 8096/92
הרשות החליטה לאשר תכנית זו בתנאים
הרשומים בגוף ההיתר
בישיבתה מס' 43/3 מיום 30.9.92
מהנדס הועדה יו"ר הועדה

נבדק מטעם הוועדה/רשות הרשוי ע"י: ________
תאריך ________
חתימה ________

חותמות אחרות:

א. מינויים והצהרת המבקש*

1(א). מינוי עורך הבקשה הראשי

אני ממנה בזה את ________ בעל/ת מס' זהוי ________ להיות עורך הבקשה הראשי להיתר, ולייצגני בפני מוסדות התכנון והרשויות המוסמכות בכל הנוגע לטיפול בבקשה להיתר ולקבלתו, לרבות התיקונים ככל שידרשו על ידי הרשויות הנ"ל.

1(ב). מינוי עורכי בקשה (לפי תחומים)

אני ממנה בזאת את:

שמות עורכי הבקשה	תחום פעולה	מען	טלפון	פקס'
1. ל. אידלמן	עורך ראשי	"יוניבאר" א.תעשיה עכו	04-911615	
2.				
3.				
4.				
5.				
6.				
7.				
8.				
9.				
10.				

להיות עורך הבקשה להיתר בתחום הפעולה הנ"ל, ולייצגני בתחום פעולתו בפני מוסדות התכנון והרשויות המוסמכות, בכל הנוגע לטיפול בבקשה להיתר ולקבלתו, לרבות התיקונים ככל שידרשו על ידי הרשויות הנ"ל.

2. מינוי מתכנן השלד

אני ממנה בזה את ל. אידלמן בעל/ת מס' זהוי 30633114
כתובת עכו דרום טל' 911615 פקס' ________
עיר רח' מס' בית
להיות אחראי/ת לתכנון השלד של הבנין שעליו מבוקש ההיתר, להגיש לועדה המקומית/רשות הרישוי המקומית את החישובים הסטטיים לגבי הבניה שעליה מבוקש ההיתר, ולקיים פיקוח עליון על הקמת השלד.

3. מינוי הקבלן האחראי לביצוע הבנין

אני ממנה בזה את חב' "יוניבאר" בעל/ת מס' זהוי ________ ובעל תעודת רישום מס' ________ בפנקס הקבלנים במדור ________ ובעל רשיון לביצוע העבודה בתוקף עד ________, לבצע את העבודה נשוא ההיתר כמתחייב לפי כל דין.

(אם טרם נתמנה קבלן לביצוע העבודה:)
אני מצהיר כי טרם מסרתי את ביצוע העבודה נשוא ההיתר לידי קבלן, ומתחייב כי אמסור אותה לידי קבלן רשום בפנקס הקבלנים, ככל המתחייב על פי כל דין, ולהודיע זאת לרשות הרישוי המקומית טרם התחלת ביצוע העבודה, וחתימתו של הקבלן תצורף להודעה המפרטת את פרטי רישומו של קבלן.

4. מינוי האחראי לביצוע השלד

אני ממנה בזה את ל. אידלמן בעל/ת מס' זהוי 30633114
כתובת "יוניבאר" עכו טלפון 04-911615 פקס' ________
להיות האחראי/ת לביצוע שלד הבנין.

(אם טרם מונה האחראי לביצוע שלד הבנין:)
אני מצהיר כי טרם מיניתי אחראי/ת לביצוע עבודות הבניה בתחומים (לפרט:) ________ ומתחייב לעשות זאת כמפורט בתקנות, ולהודיע על כך לרשות הרישוי המקומית טרם התחלת ביצוע העבודה. תאריך ________ חתימת המבקש ________

5. מינוי אחראים לביקורת

אני ממנה את הרשומים להלן להיות אחראים לביקורת ביצוע עבודות הבניה, כל אחד בתחום המצויין ליד שמו:

שם האחראי לביקורת	תחום פעולה	מען	טלפון	פקס'
1. ל. אידלמן	אחראי ראשי	יוניבאר א.תעשיה עכו	04-911615	
2. ל. אידלמן	קונסטרוקציה		04-911615	
3.				
4.				
5.				
6.				
7.				
8.				
9.				
10.				

(אם טרם נתמנו אחראים לביקורת, כולם או חלקם:)
אני מצהיר כי טרם מיניתי אחראי/ים לביקורת ביצוע עבודות הבניה בתחומים (לפרט:) ________ ומתחייב לעשות זאת כמפורט בתקנות, ולהודיע על כך לרשות הרישוי המקומית טרם התחלת ביצוע העבודה. תאריך ________ חתימת המבקש ________

ב. הצהרות

1. הצהרת עורכי הבקשה

אנו החתומים מטה מצהירים בזה:
(1) כל אחד מאתנו מאשר שהאמור לגביו ברשימה שבפיסקא א'1(ב) למעלה הוא נכון.
(2) כל אחד מאתנו מסכים לקבל על עצמו את התפקיד המיועד לו בפיסקא הנ"ל.
(3) אנו מצהירים, כל אחד לגבי תחום פעולתו, שיש לנו את הכישורים המקצועיים לערוך בקשה זו וכי בדקנו את המסמכים הנוגעים לבקשה, לרבות כל תכנית המתייחסת לבקשה, וידוע לנו כי אם הצהרה זו אינה נכונה, הרי היא תחשב כמסירת ידיעה שהיא כוזבת או מטעה בפרט חשוב, כמשמעותה בסעיף 214 לחוק והננו צפויים לעונשים הקבועים לפי כל דין.

אני ________ (עורך הבקשה הראשי) אחראי/ת לכך שהבקשה על נספחיה נערכה לפי מיטב הידיעה המקצועית ובהתאם לכל חיקוק החל על הבנין או העבודה המוצעת, שכל הנתונים שנמסרו על ידי בבקשה זו נכונים ושהתכנון המוצע תואם את כל התכניות, פרט לסטיות שפורטו לעיל.
תאריך ________

שמות עורכי הבקשה	חתימת עורכי הבקשה	מס' רשיון
1. לאוניד אידלמן (עורך ראשי)		59668
2.		
3.		
4.		
5.		
6.		
7.		
8.		
9.		
10.		

2. הצהרת מתכנן שלד הבנין

אני הח"מ ל. אידלמן מס' זהוי 30633114
שם משפחה פרטי
מהנדס רשוי מס' 59668
הנדסאי בעל רשיון מס' ________ (ל"מבנה פשוט")
מצהיר בזאת כדלקמן:
1) אני מסכים להיות מתכנן שלד הבנין נשוא הבקשה, ולקיים פיקוח עליון על הקמת השלד.
2) אני מתחייב להגיש לפני מתן ההיתר נשוא הבקשה, את החישובים הסטטיים בדבר הבניה נשוא ההיתר.
3) ידוע לי שאם אחרי הגשת החישובים הסטטיים יתגלה צורך בשינוי מהותי בהם, אני מתחייב להגיש חישובים סטטיים מתוקנים מיד עם גילוי הצורך בכך.
4) אני מצהיר כי יש לי הכישורים המקצועיים לערוך בקשה זו, וכי בדקתי את כל המסמכים הנוגעים לבקשה לרבות כל תכנית המתייחסת לבקשה, וידוע לי כי אם הצהרה זו אינה נכונה הרי היא תחשב כמסירת ידיעה שהיא כוזבת או מטעה בפרט חשוב כמשמעותה בסעיף 214 לחוק, והנני צפוי לעונשים הקבועים לפי כל דין.
5) ידוע לי כי עלי לשמור את תכניות הקונסטרוקציה לתקופה של לא פחות מ-10 שנים לאחר גמר הבניה.
תאריך ________ חתימת המתכנן ________

****3. הצהרת האחראי לביצוע שלד הבנין (כאשר מונה)**

אני הח"מ ל. אידלמן מס' זהוי 30633114
מהנדס רשוי מס' ________ (למבנה פשוט) הנדסאי בעל רשיון
מס' ________ מצהיר בזה כדלקמן:
1) אני מסכים להיות האחראי לביצוע שלד הבנין.
2) יש לי את הכישורים המקצועיים להיות אחראי לביצוע שלד הבנין ואני מתחייב לדאוג לביצוע שלד הבנין על פי תכניות והוראות מתכנן השלד כפי שניתנו בכתב וכן לבצע תפקידי על פי שנקבע בכל חיקוק הנוגע לה.
תאריך: ________ חתימה: ________

****4. הצהרת האחראים לביקורת (כאשר מונו)**

אנו החתומים מטה מצהירים בזה:
(1) כל אחד מאתנו מאשר שהאמור לגביו ברשימה שבפיסקא א'(5) לעיל הוא נכון.
(2) כל אחד מאתנו מסכים לקבל על עצמו את התפקיד המיועד לו בפיסקא הנ"ל.
(3) אנו מצהירים, כל אחד לגבי תחום פעולתו, שיש לנו את הכישורים המקצועיים לערוך את הביקורת כהלכה ולדווח על תוצאותיה לרשות הרשוי המקומית, כמתחייב על פי כל דין.

אני ל. אידלמן (עורך הבקורת הראשי) אחראי/ת לכך שהבקורת תערך על פי מיטב הידיעה המקצועית ושכל הדווחים לרשות הרשוי המקומית יערכו על פי כל דין.

שמות האחראים לבקורת	חתימת אחראים לבקורת	מס' רשיון
1. ל. אידלמן		59668
2.		
3.		
4.		
5.		
6.		
7.		
8.		
9.		
10.		

* נתמנה אדם אחד ליותר מתפקיד אחד, ימלא פרטיו וחתימתו ליד כל אחד מהתפקידים שהוא ממלא או מצהיר לגביהם, בכפוף להוראות כל דין.

** ניתן להגשה בנפרד, לפני התחלת הבניה.

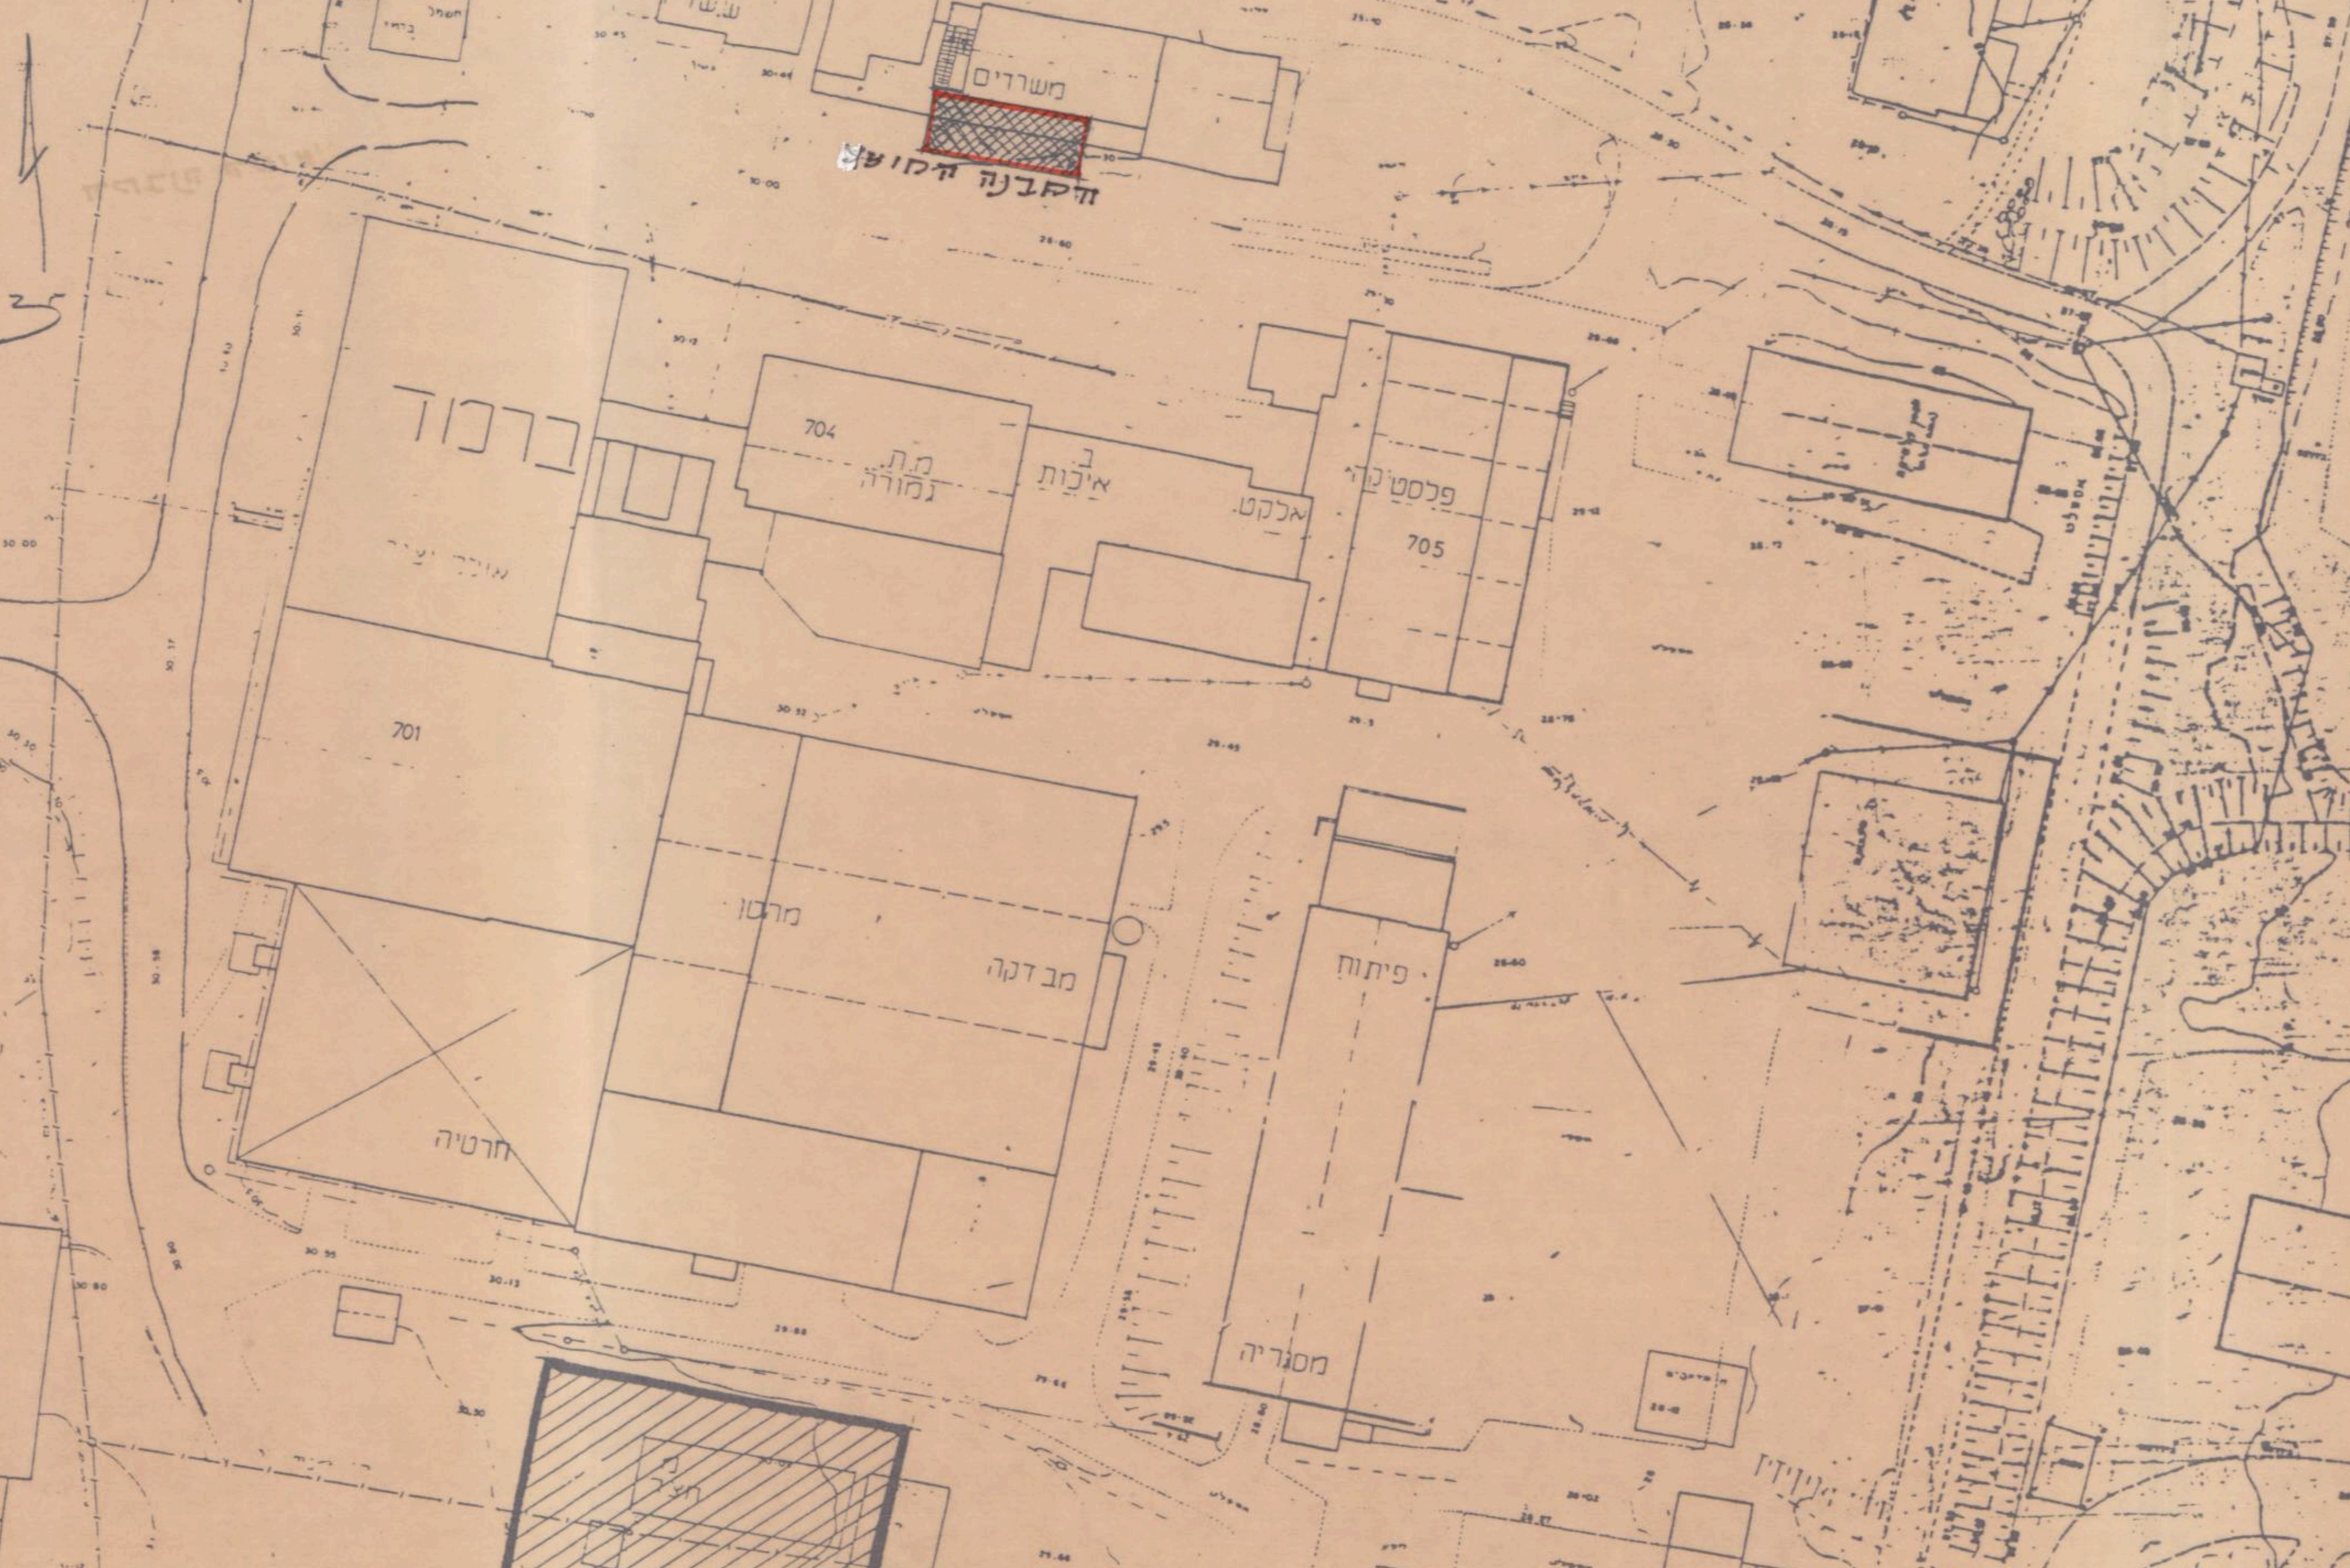

מפעל ברמד ותרשים הסביבה
קנ"מ - 1:500

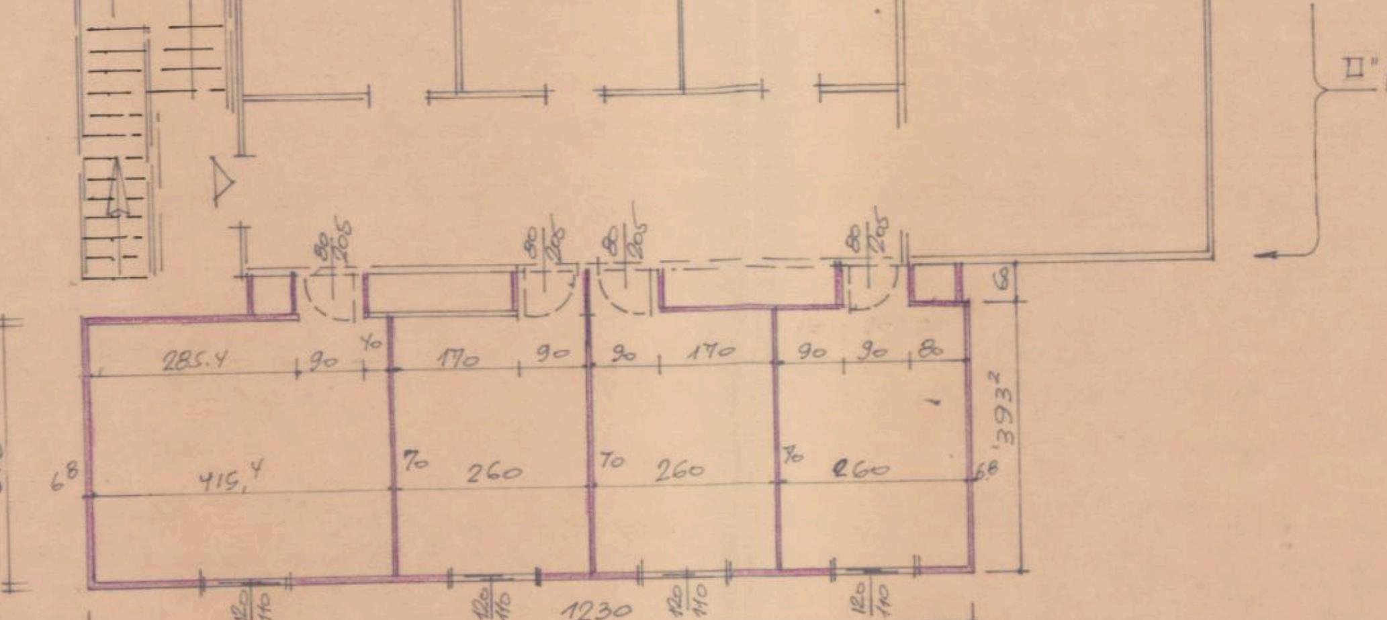

תכנית כללית
קנ.מ. 1:100

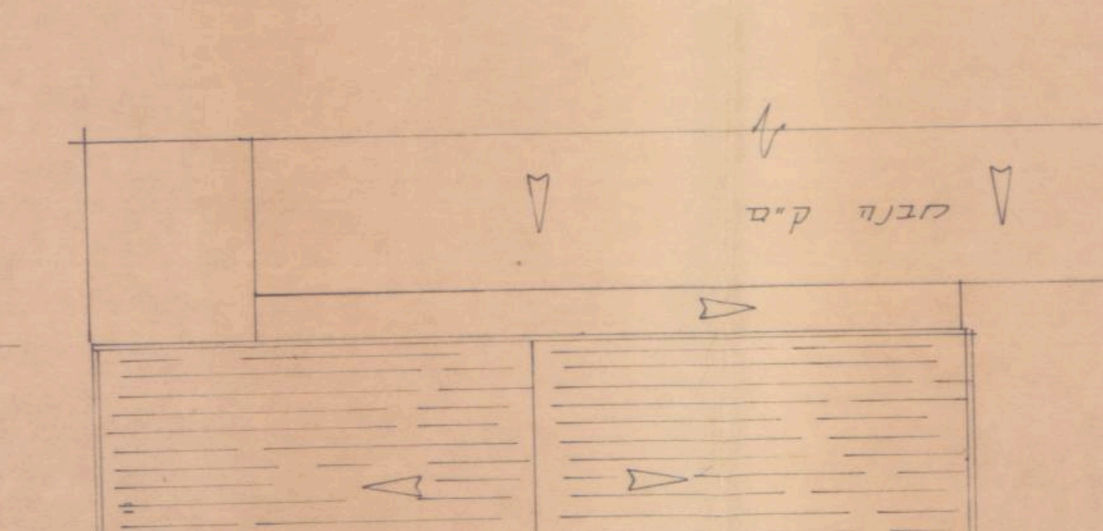

תכנית גג
קנ.מ. 1:100

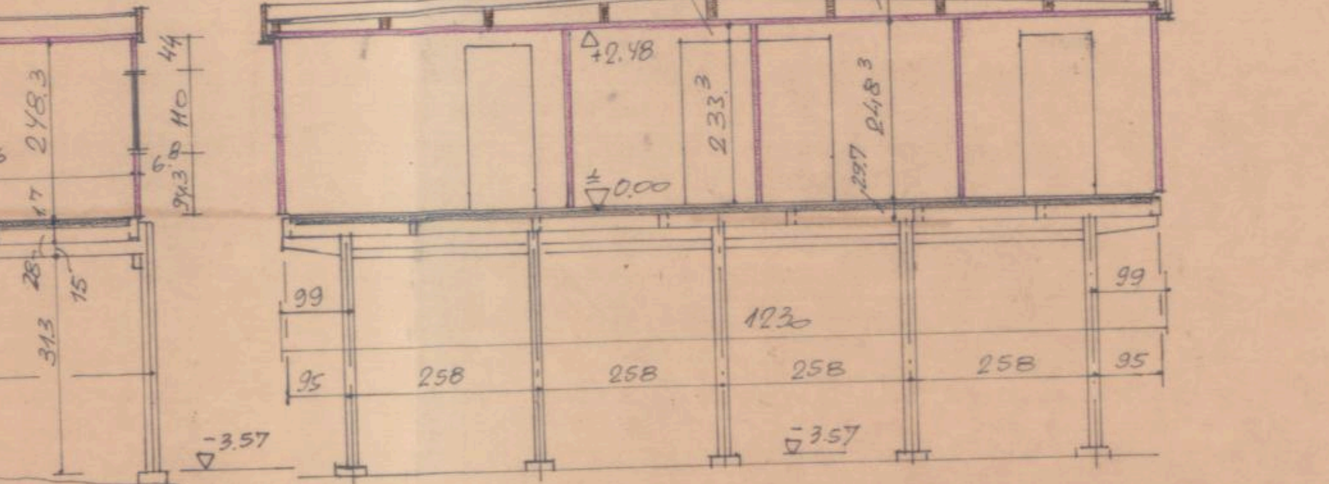

חתך א-א
קנ.מ. 1:100

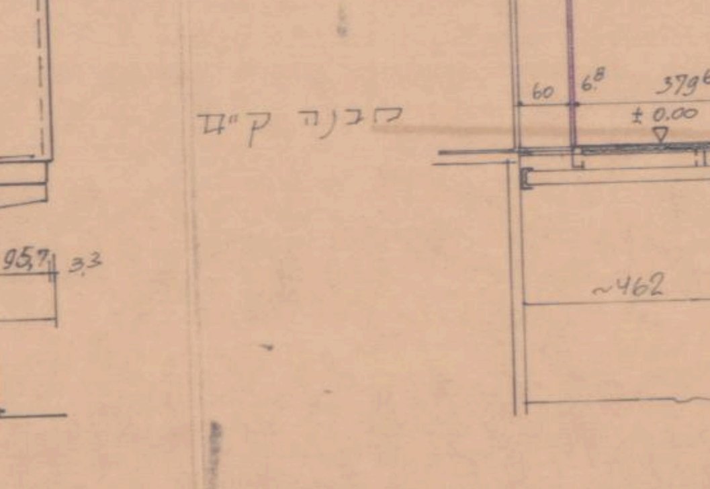

חתך ג-ג
קנ.מ. 1:100

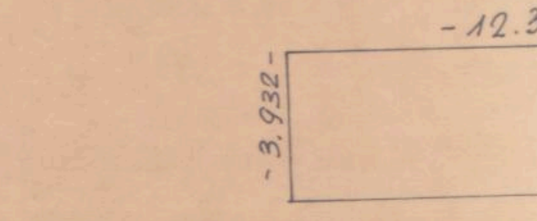

חישוב שטח

F=12.30×3.932=48.36 m²

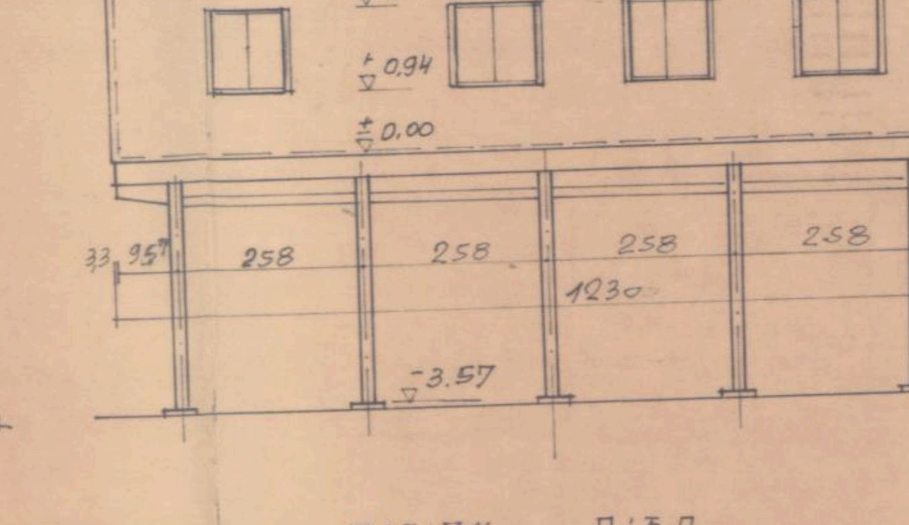

חזית אחורית
קנ.מ. 1:100

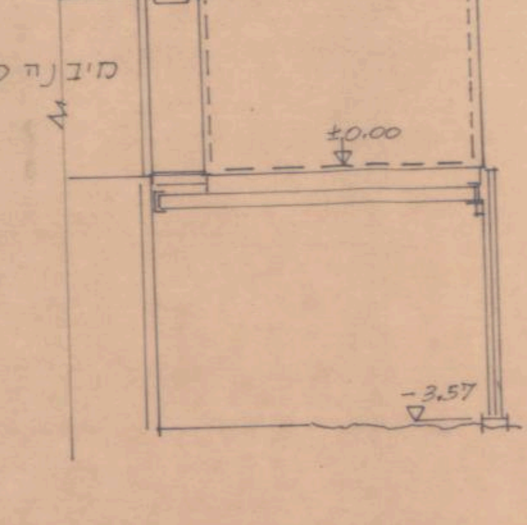

חזית צדדית
קנ.מ. 1:100

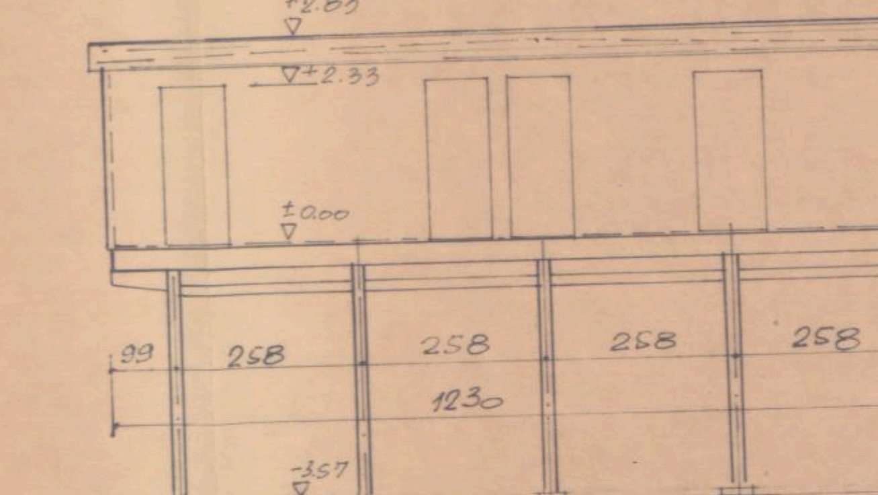

חזית כניסה
קנ.מ. 1:100