חוק התכנון והבנייה, התשכ"ה - 1965

תכנית מפורטת

מס' 201-0707125

מתקנים הנדסיים מטמנת עברון

תשריט מצב מוצע	גיליון 2 מתוך 2
מחוז	צפון
מרחב תכנון מקומי	חבל אשר
רשות מקומית	מטה אשר
ישוב	עברון
תכנית בסמכות	מקומית
איחוד וחלוקה	ללא איחוד וחלוקה
היתרים או הרשאות	תכנית שמכוחה ניתן להוציא היתרים או הרשאות
מונה תדפיס התשריט	11
מועד הפקה	09/06/2021 17:06
שטח התכנית	82.562 דונם קנה מידה 1:1250

אישורים בתכנית מס' 201-0707125

שמות*

מגיש התכנית	תאגיד: עברון- תממי- מיחזור שותפות מוגבלת
עורך ראשי	דורון רהטין תאגיד: יעד אדריכלים ומתכנני ערים ונוף
יזם	תאגיד: עברון- תממי- מיחזור שותפות מוגבלת

בעלי ענין בקרקע*

בבעלות מדינה	תאגיד: קרן קיימת לישראל
חוכר	תאגיד: קבוץ עברון

טבלת גושים וחלקות*

מספר גוש	חלק/ כל הגוש	מספרי חלקות בשלמותן	מספרי חלקות בחלקותן
19947	חלק		1, 13, 15, 23, 27

* הרשימה המלאה מפורטת בהוראות התכנית / בהודעה שפורסמה בעיתונות וברשומות

הריני מצהיר בזאת כי המפה הטופוגרפית/המצבית המהווה רקע לתכנית זו, נערכה על ידי ביום 11.02.2019 והיא הוכנה לפי הוראות נוהל מבא"ת ובהתאם להוראות החוק ולתקנות המודדים שבתוקף. דיוק הקו הכחול והקדסטר:מדידה גרפית

דב שלומי	609		
שם המודד	מספר רשיון	חתימה	תאריך

מספר תכנית: 201-0707125, מספר גרסת תשריט: 11

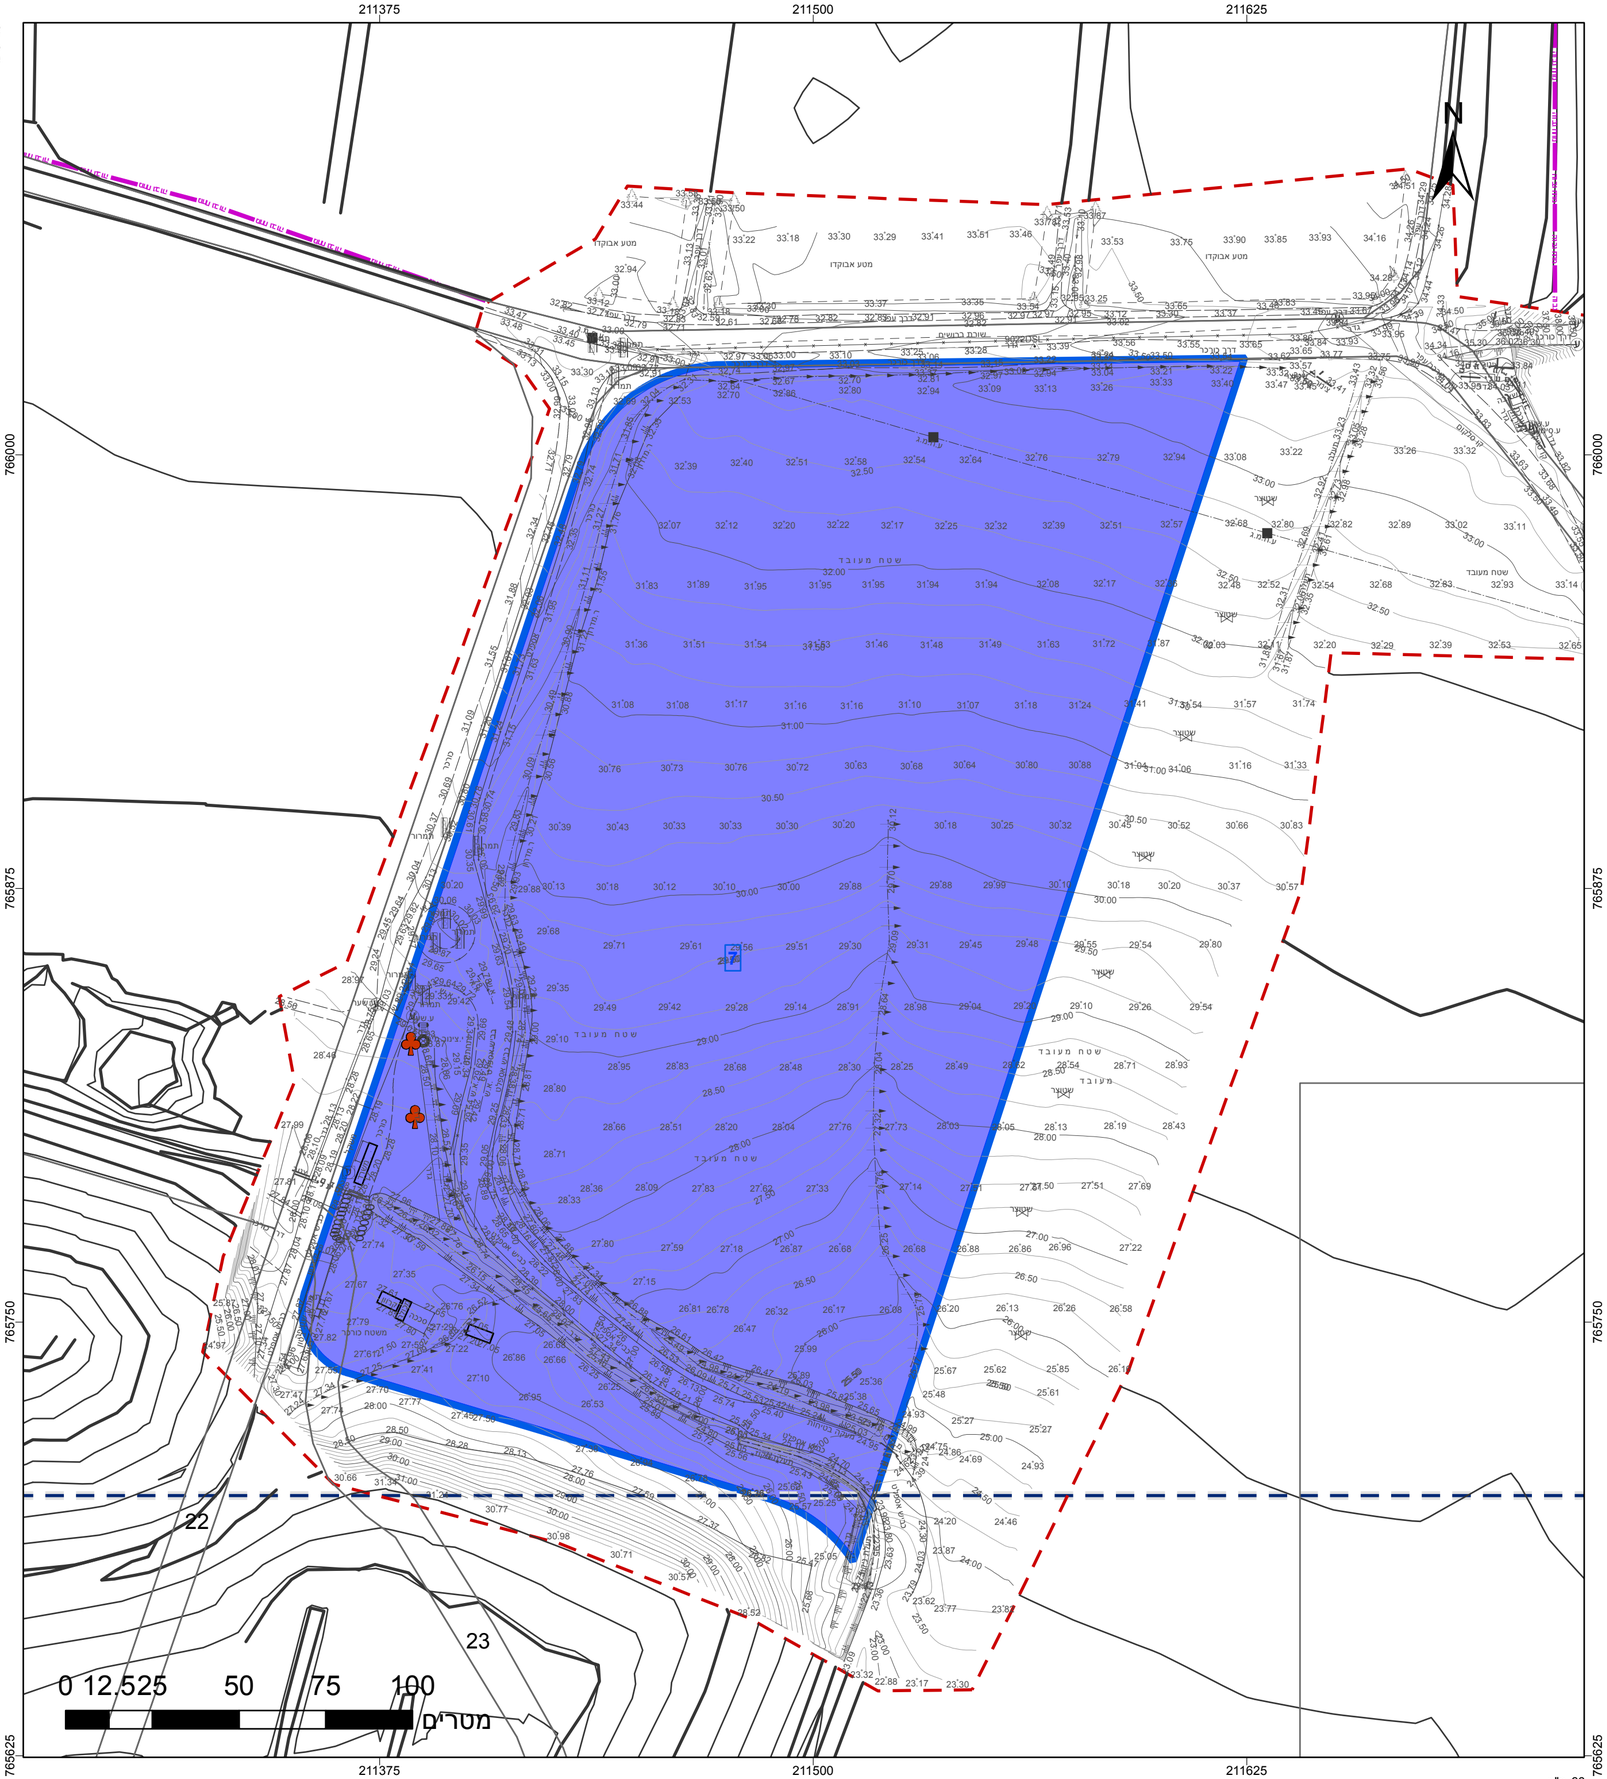

מקרא

- מתקנים הנדסיים
- רצועה לתכנון
- שטח עתיקות/הסטורי לשימור
- קו חשמל מתח גבוה
- קו עזר3
- קו עזר2
- עץ/עצים לשימור

תרשים התמצאות - קנ"מ 1:28000

תרשים סביבה - קנ"מ 1:7000